



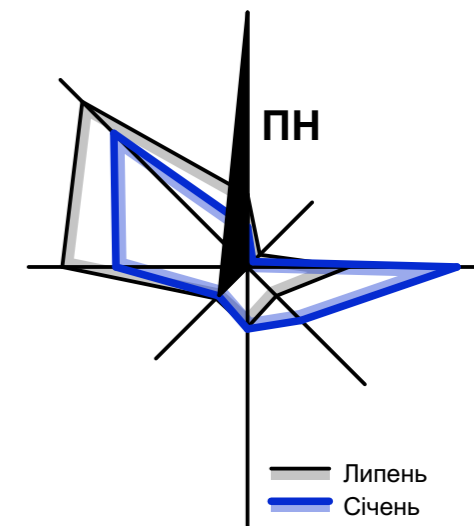

Ситуаційна схема М1:10000

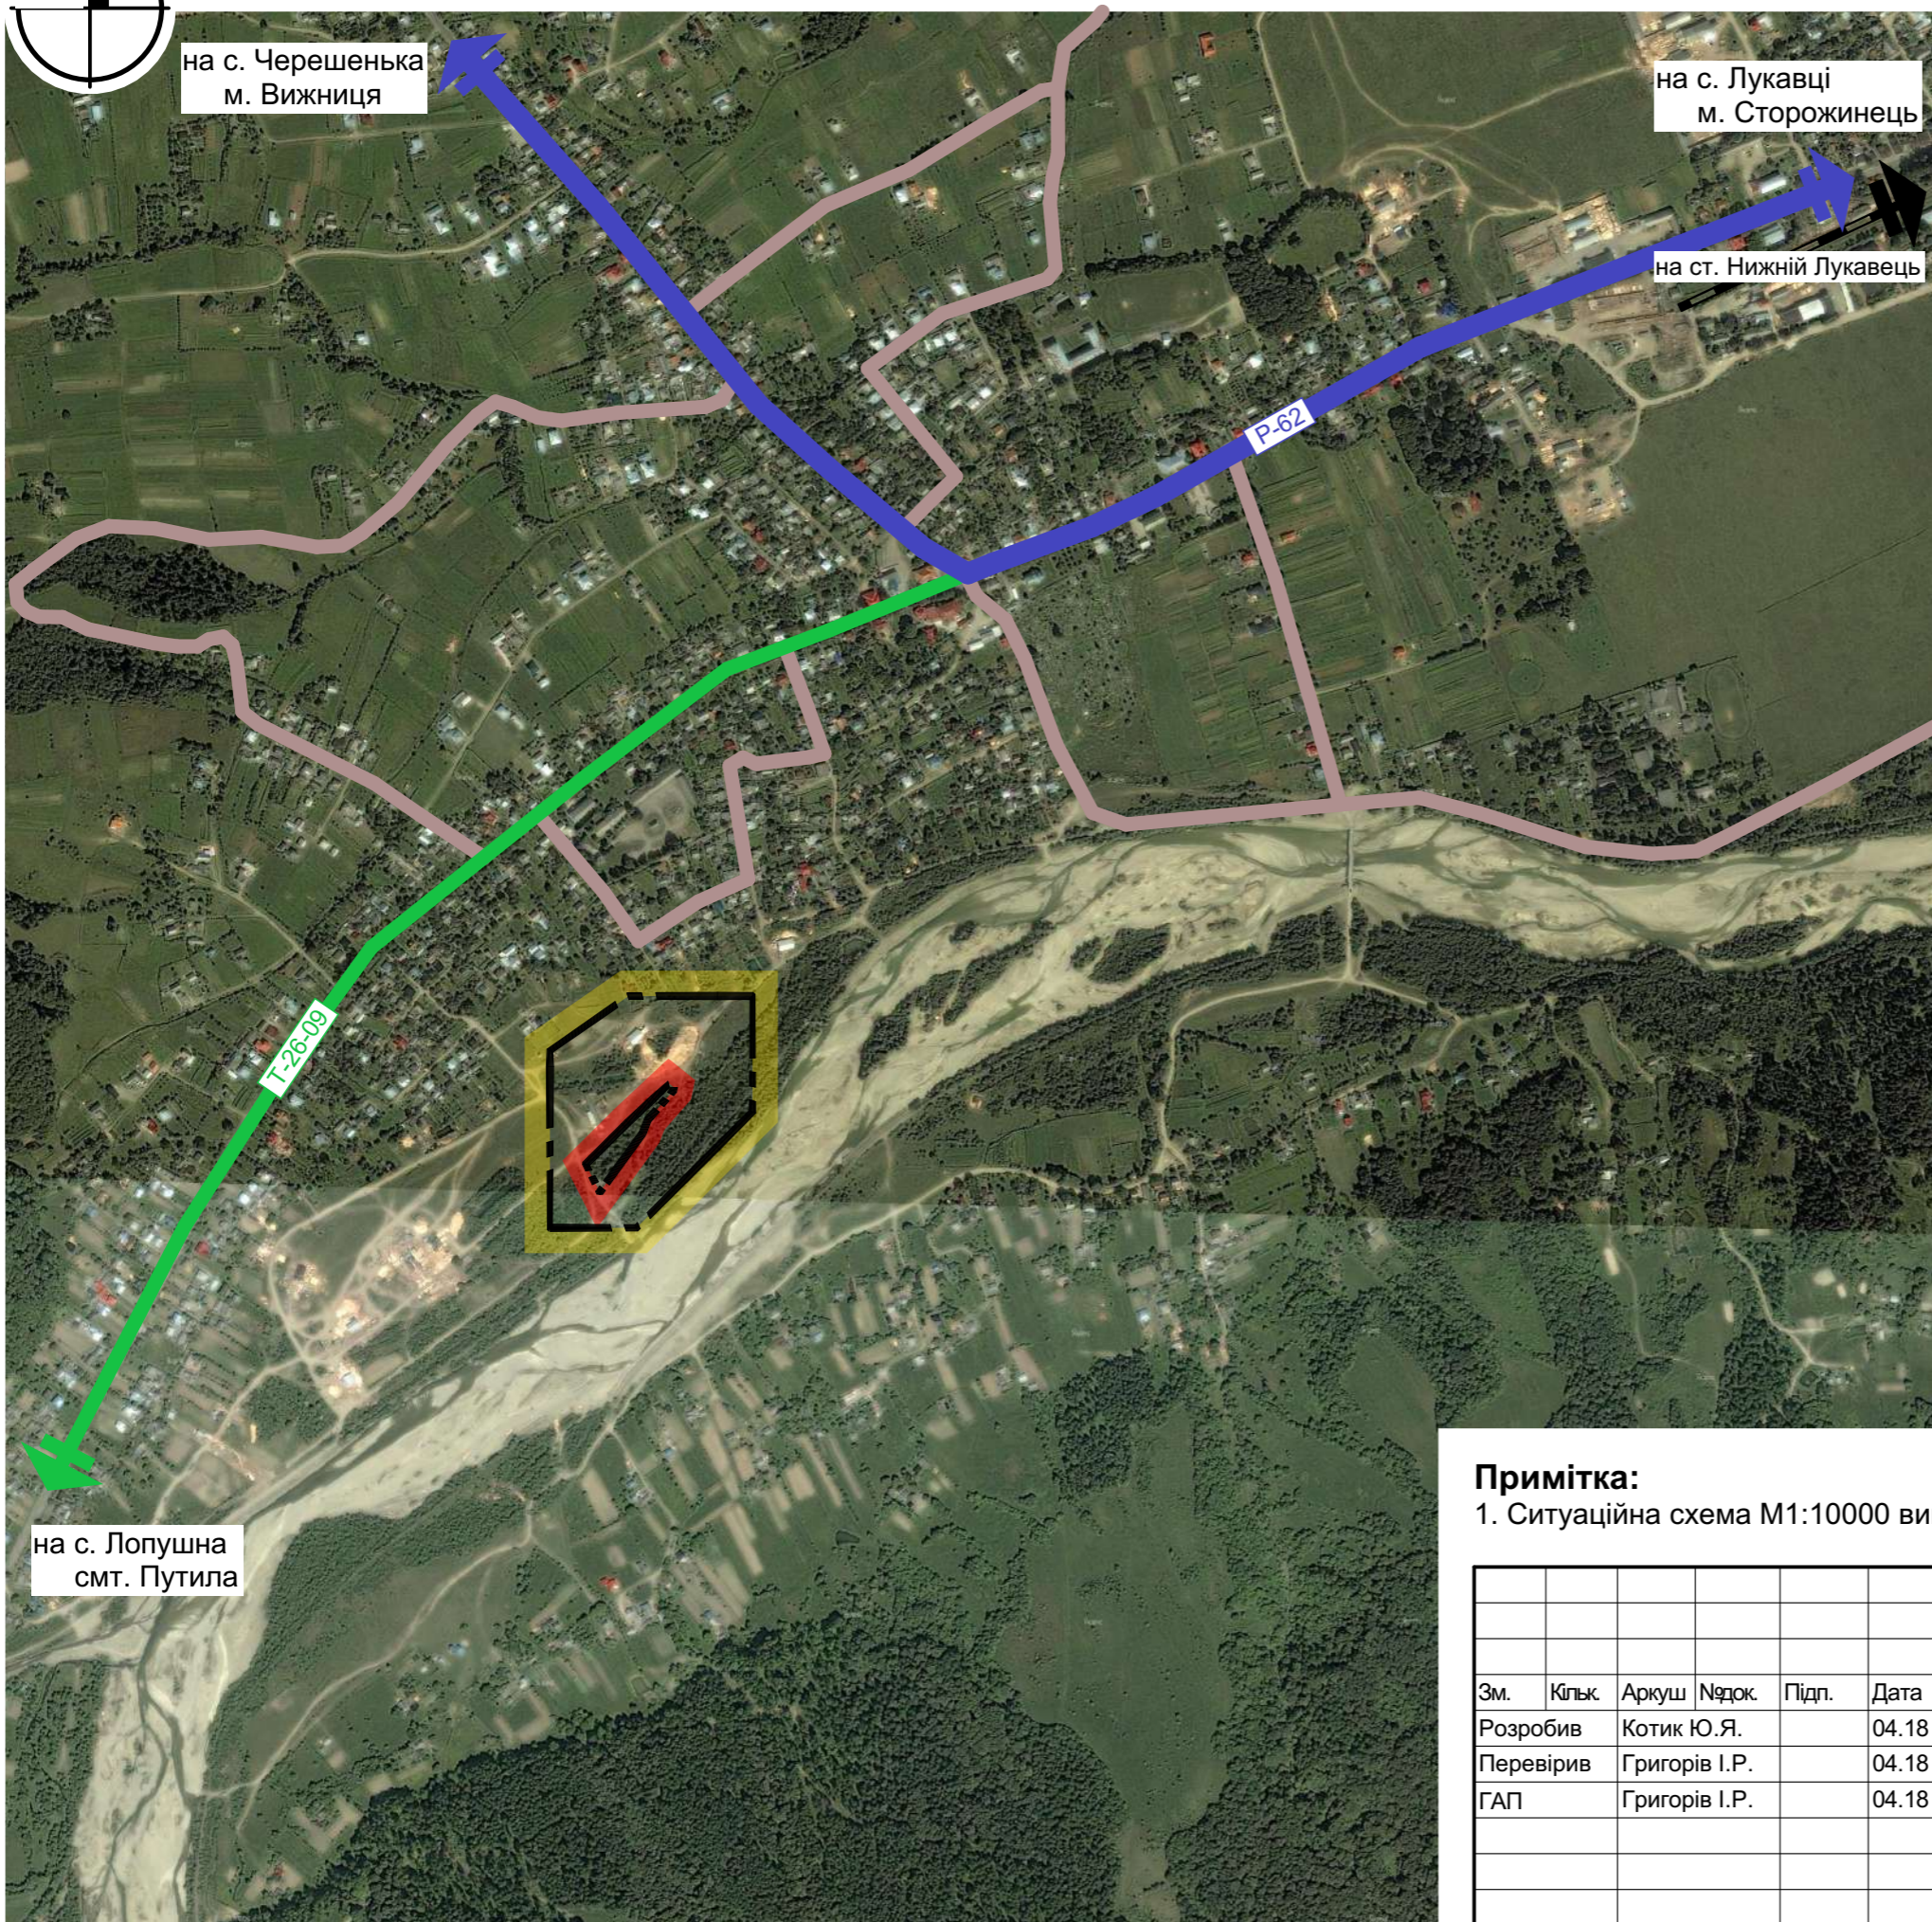

Умовні позначення:

Межі території

- межі території опрацювання
- межі території, щодо якої здійснюється детальне планування

Транспортна інфраструктура

автомобільний транспорт

- автомобільна дорога загального користування державного значення, регіональна
- автомобільна дорога загального користування державного значення, територіальна

основні вулиці

залізничний транспорт

- залізниця

Примітка:

1. Ситуаційна схема М1:10000 виконана на знімку із супутника Яндекс.

Замість інв. №
Підпис і дата
Інв. № ориг.

						356/18/040					
						ДЕТАЛЬНИЙ ПЛАН ТЕРИТОРІЇ земельних ділянок загальною площею 0.4200 га для будівництва столярної майстерні по вул. Зелена в смт. Берегомет Вижницького району Чернівецької області					
Зм.	Кільк.	Аркуш	№док.	Підп.	Дата	Замовник: Виконавчий комітет Берегометської селищної ради	Стадія	Аркуш	Аркушів		
Розробив		Котик Ю.Я.			04.18		ДПТ	1	7		
Перевірів		Григорів І.Р.			04.18						
ГАП		Григорів І.Р.			04.18						
						Ситуаційна схема М1:10000		ПП "Кайлас-К" Сертифікат АА № 003677 Чернівці - 2018			