


ПН План червоних ліній М1:1000

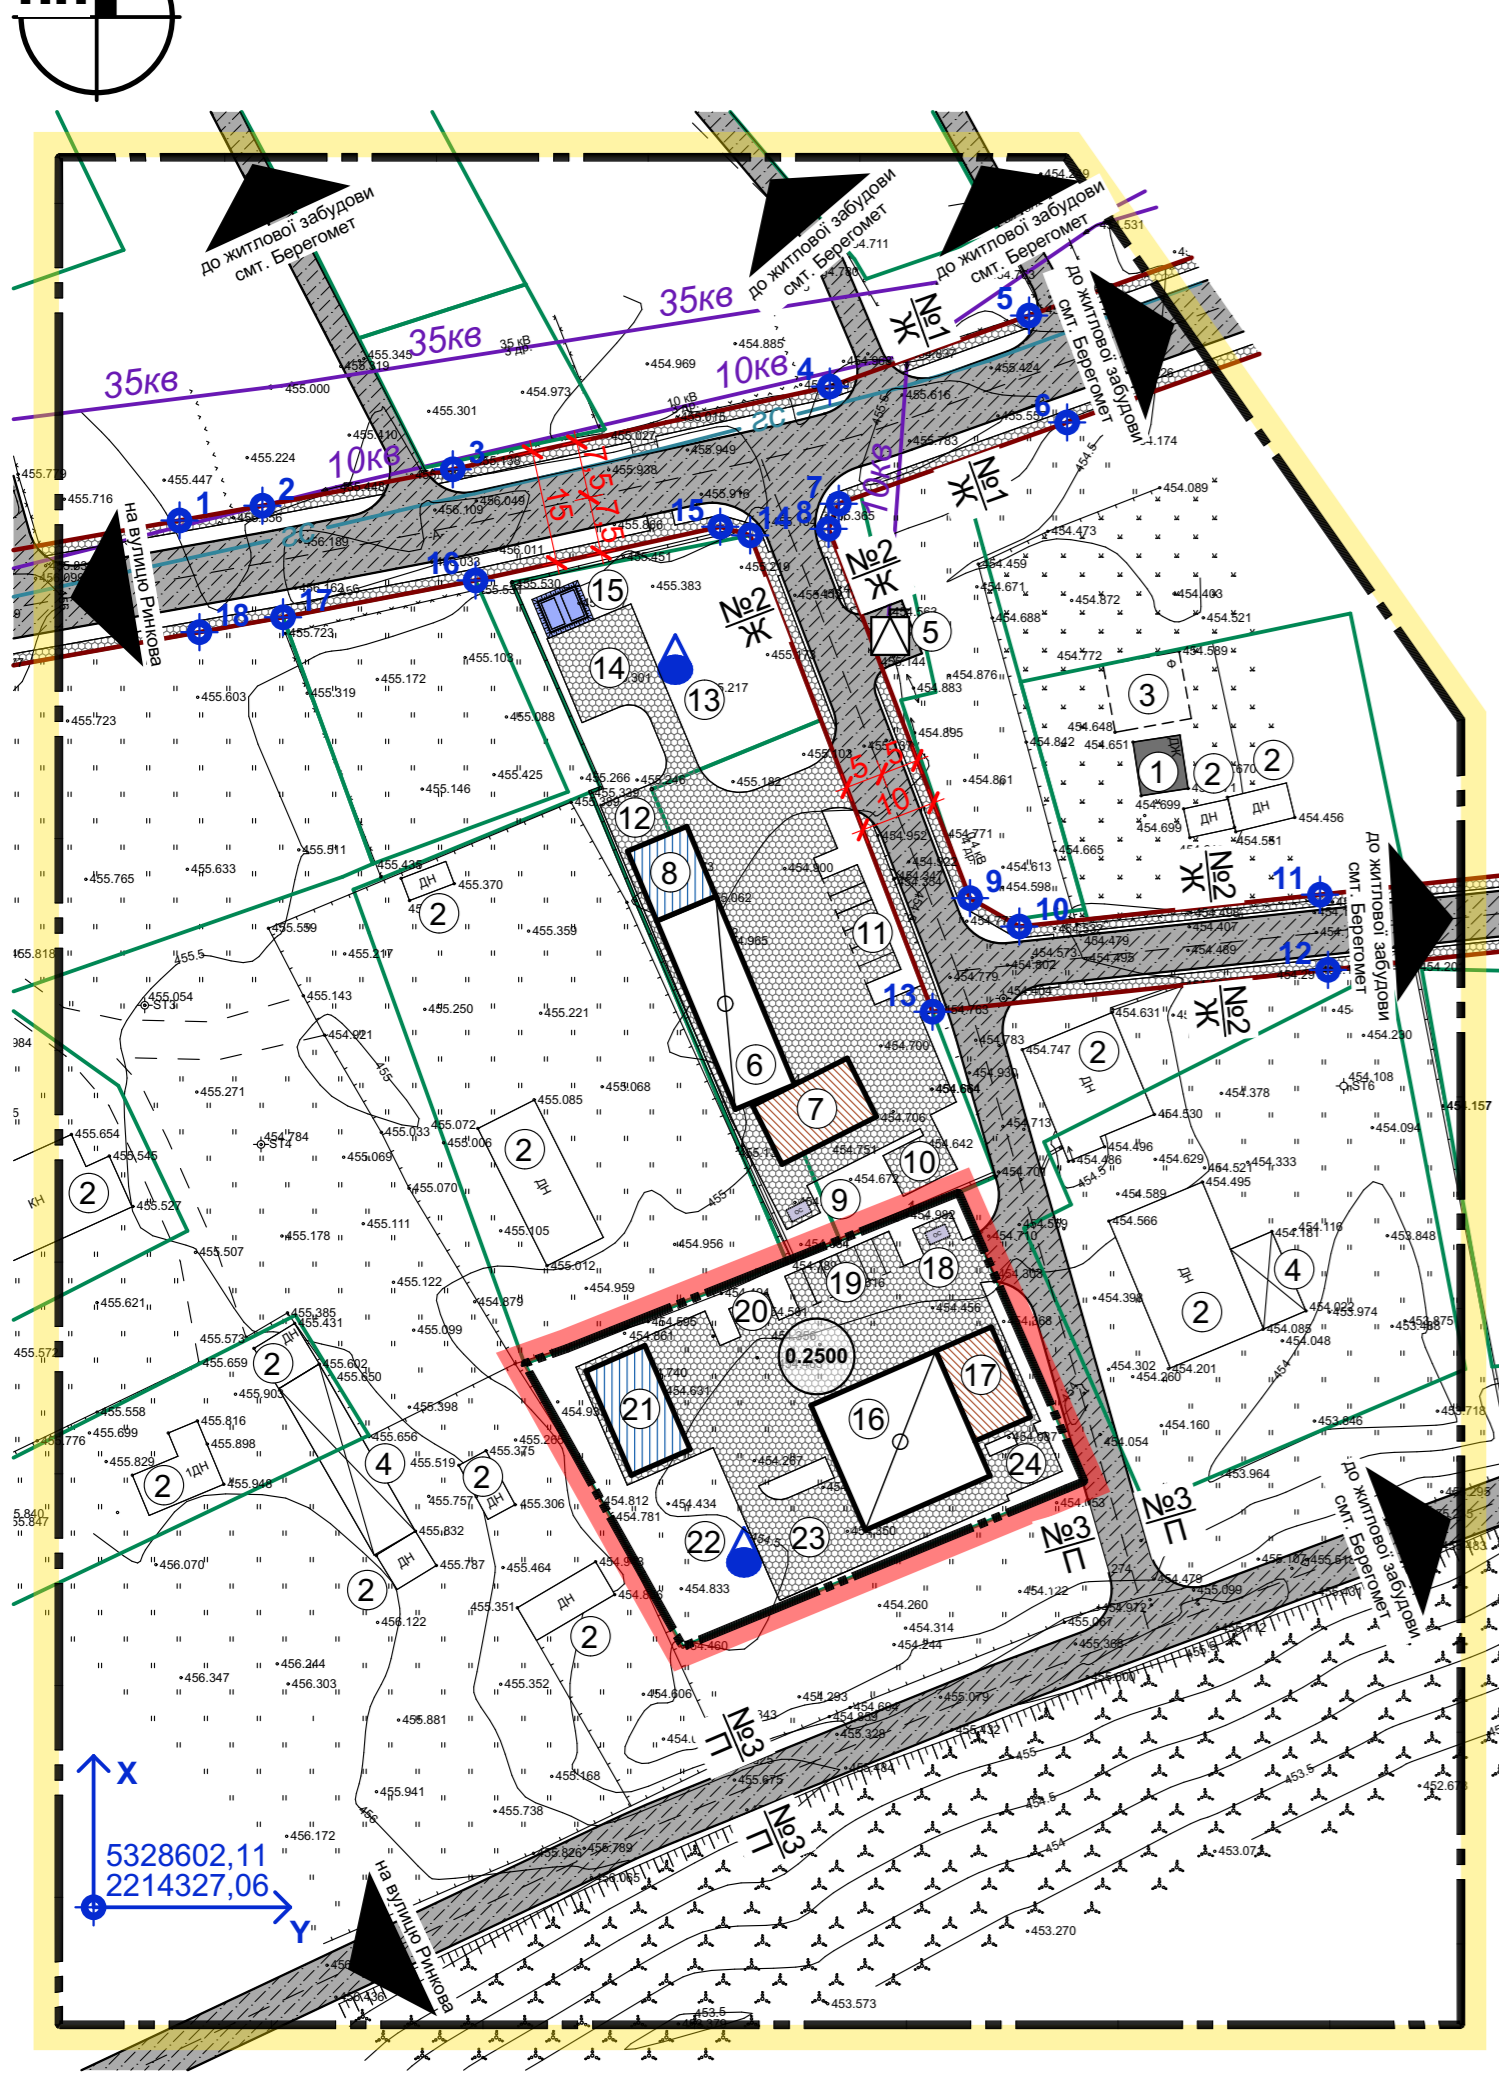

- Умовні позначення Межі території**
- Існуючі: [Symbol] межі території опрацювання
 - Проектні: [Symbol] межі території, щодо якої здійснюється детальне планування
 - [Symbol] межі земельних ділянок, згідно земельного кадастру
- Покриття поверхні**
- [Symbol] асфальтне покриття
 - [Symbol] тротуарна плитка
 - [Symbol] чагарники
- Будівлі та споруди**
- [Symbol] виробнича будівля
 - [Symbol] складська будівля
 - [Symbol] допоміжна будівля
 - [Symbol] житловий будинок
 - [Symbol] господарська будівля
 - [Symbol] навіс
 - [Symbol] фундамент
 - [Symbol] площа ділянки (га)
- Вулично-дорожня мережа та транспортна схема**
- вулично-дорожня мережа*
- [Symbol] житлова вулиця (в межах червоних ліній) (замість * ставиться номер поперечного профілю вулиці)
 - [Symbol] проїзд
 - [Symbol] відкрита автомобільна стоянка
 - [Symbol] точки червоних ліній
- Інженерне обладнання території**
- мережі та споруди тепло- та електропостачання*
- [Symbol] повітряна лінія електропередач середньої напруги
 - [Symbol] повітряна лінія електропередач середньої напруги
 - [Symbol] трансформаторна підстанція

- мережі та споруди газопостачання*
- [Symbol] газопровід середнього тиску
- мережі та споруди водопостачання та водовідведення*
- [Symbol] пожежний резервуар
 - [Symbol] окрема водозабірنا свердловина
 - [Symbol] очисні споруди

Відомість координат червоних ліній:

№	X	Y	Довжина	Кут	№
1	5 328 785,49	2 214 338,43	11,13	079°54'41"	2
2	5 328 787,44	2 214 349,39	25,64	079°11'07"	3
3	5 328 792,25	2 214 374,57	51,06	077°36'58"	4
4	5 328 803,20	2 214 424,44	27,98	070°23'35"	5
5	5 328 812,59	2 214 450,80			
6	5 328 798,46	2 214 455,83	32,06	250°23'22"	7
7	5 328 787,70	2 214 425,63	3,58	201°58'47"	8
8	5 328 784,38	2 214 424,29	52,29	159°02'42"	9
9	5 328 735,55	2 214 442,99	7,52	119°54'20"	10
10	5 328 731,80	2 214 449,51	39,99	083°57'26"	11
11	5 328 736,01	2 214 489,28			
12	5 328 726,06	2 214 490,33	52,59	263°57'12"	13
13	5 328 720,52	2 214 438,03	67,46	339°03'01"	14
14	5 328 783,52	2 214 413,91	4,12	286°03'36"	15
15	5 328 784,66	2 214 409,95	33,13	257°37'30"	16
16	5 328 777,56	2 214 377,59	25,93	259°10'31"	17
17	5 328 772,69	2 214 352,12	11,22	259°53'29"	18
18	5 328 770,72	2 214 341,07			

Експлікація:

№ п/п	Найменування	Кількість	Примітка
1	Індивідуальний садибний житловий будинок	1	існ.
2	Господарська будівля	12	існ.
3	Фундамент	1	існ.
4	Навіс	2	існ.
5	Трансформаторна підстанція	1	існ.
6	Столярна майстерня	1	проект. іншим ДПТ
7	Адміністративно-побутовий корпус	1	проект. іншим ДПТ
8	Склад	1	проект. іншим ДПТ
9	Очисні споруди побутової каналізації	1	проект. іншим ДПТ
10	Майданчик відпочинку для персоналу	1	проект. іншим ДПТ
11	Відкрита автомобільна стоянка для легкових автомобілів	1	проект. іншим ДПТ
12	Майданчик для сміттєзбірних контейнерів	1	проект. іншим ДПТ
13	Окрема водозабірна свердловина	1	проект. іншим ДПТ
14	Розворотний майданчик	1	проект. іншим ДПТ
15	Пожежний резервуар	1	проект. іншим ДПТ
16	Столярна майстерня	1	проект.
17	Адміністративно-побутовий корпус	1	проект.
18	Очисні споруди побутової каналізації	1	проект.
19	Відкрита автомобільна стоянка для легкових автомобілів	1	проект.
20	Майданчик для сміттєзбірних контейнерів	1	проект.
21	Склад	1	проект.
22	Окрема водозабірна свердловина	1	проект.
23	Розворотний майданчик	1	проект.
24	Майданчик відпочинку для персоналу	1	проект.

Примітки:

- Дане креслення виконане на топогеодезичній основі, розробленій ПП "Кайлас-К" у 2018 році в масштабі М1:1000;
- Система висот - Балтійська, система координат - державна, суцільні горизонталі проведені через 0.5 м;
- Координати червоних ліній винести в натуру перед початком освоєння земельних ділянок, оскільки червоні лінії вулиць є обмеженням відносно якого буде відбуватись будівництво проектованих об'єктів;
- Огорожа присадибних ділянок не повинна виступати за червоні лінії вулиць;
- Креслення поперечних профілів вулиць див. аркуш (див. арк. 4).

				356/18/037		
ДЕТАЛЬНИЙ ПЛАН ТЕРИТОРІЇ земельної ділянки загальною площею 0.25 га для будівництва столярної майстерні по вул. Серетська в смт. Берегомет Вишницького району Чернівецької області						
Зм.	Кільк.	Аркуш	№доку.	Підп.	Дата	
Розробив		Котик Ю.Я.			03.18	
Перевірив		Григорів І.Р.			03.18	
ГАП		Григорів І.Р.			03.18	
Замовник: Виконавчий комітет Берегометської селищної ради				Стадія	Аркуш	Аркушів
				ДПТ	5	7
План червоних ліній М1:1000				ПП "Кайлас-К" Сертифікат АА № 003677 Чернівці - 2018		

Замість інв. №
Підпис і дата
Інв. № ориг.