


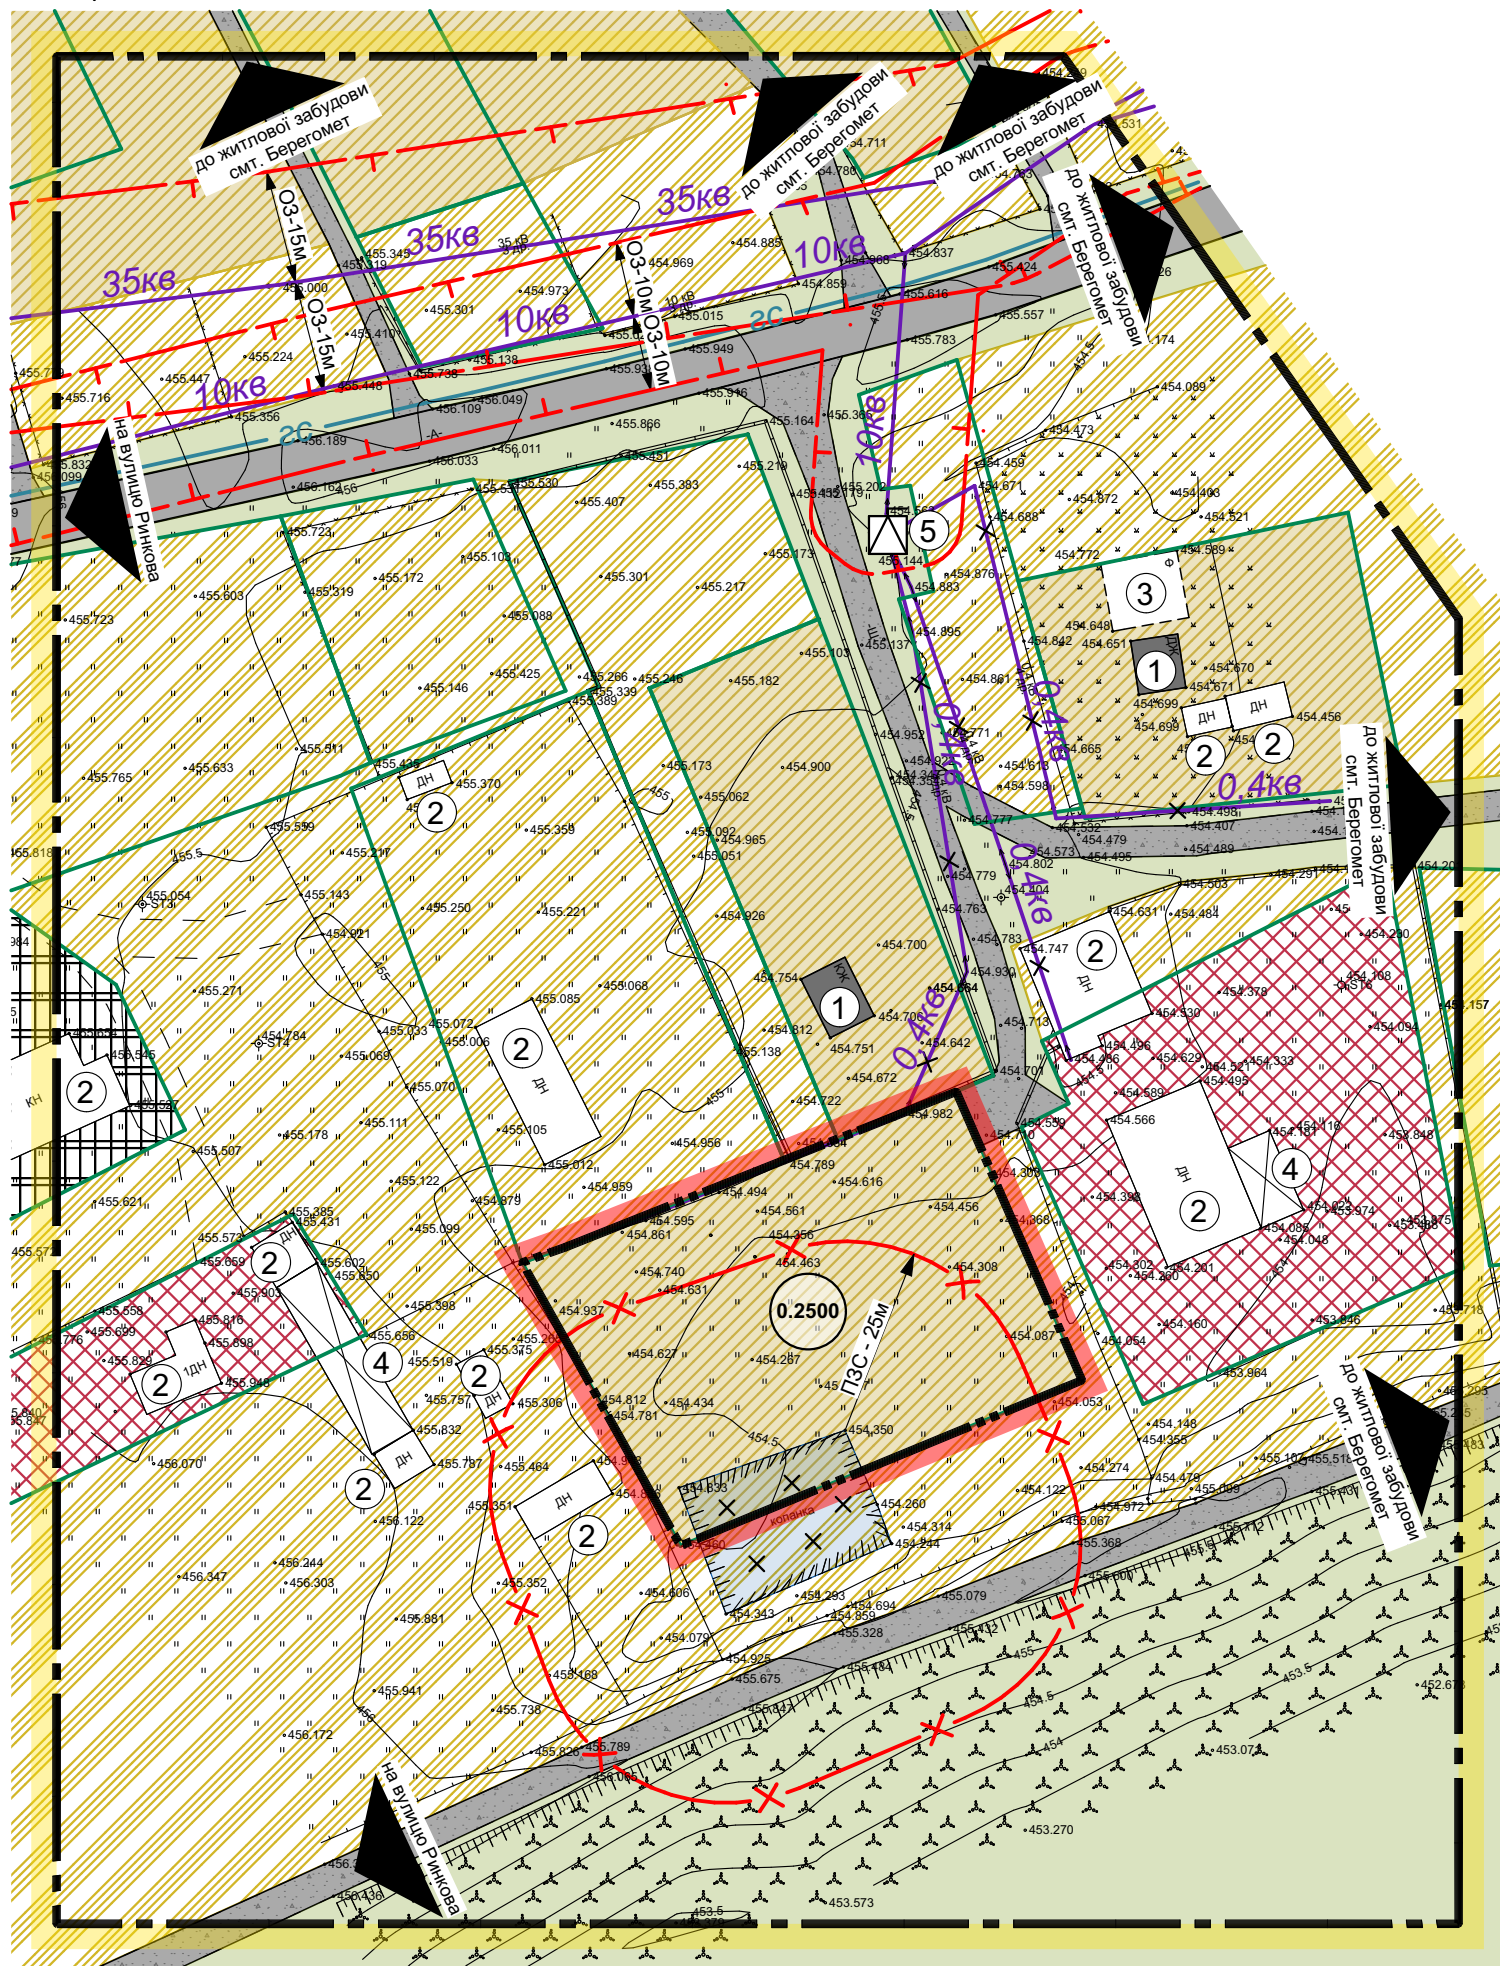

План існуючого використання території поєднаний з опорним планом та схемою існуючих планувальних обмежень М1:1000



Умовні позначення Межі території

- Існуючі
- межі території опрацювання
 - межі території, щодо якої здійснюється детальне планування
 - межі земельних ділянок, згідно земельного кадастру

Функціональне призначення території

- територія житлової садибної забудови
- територія сільськогосподарського призначення
- територія виробнича
- територія громадської забудови

Покриття поверхні

- асфальтне покриття
- гравійне покриття
- озеленення
- чагарники

Будівлі та споруди

- житловий будинок
- господарська будівля
- навіс
- фундамент
- водойма, що підлягає зворотній засипці
- площа ділянки (га)

Інженерне обладнання території

- мережі та споруди тепло- та електропостачання*
- повітряна лінія електропередач низької напруги, що демонтується і переноситься у новий проектний коридор
 - повітряна лінія електропередач середньої напруги
 - повітряна лінія електропередач середньої напруги
 - трансформаторна підстанція
 - газопровід середнього тиску

Планувальні обмеження

- охоронна зона (крім охоронних зон навколо пам'яток культурної спадщини)
- зони водоохоронних обмежень
- прибережна захисна смуга

Викопіювання з публічної кадастрової карти



Територія в межах якої здійснюється детальне планування

Експлікація:

№ п/п	Найменування	Кількість	Примітка
1	Індивідуальний садибний житловий будинок	2	існ.
2	Господарська будівля	12	існ.
3	Фундамент	1	існ.
4	Навіс	2	існ.
5	Трансформаторна підстанція	1	існ.

Примітки:

- Дане креслення виконане на топогеодезичній основі, розробленій ПП "Кайлас-К" у 2018 році в масштабі М1:1000;
- Система висот - Балтійська, система координат - державна, суцільні горизонталі проведені через 0.5 м;
- Охоронні зони інженерних мереж:
 - повітряна лінія електропередач низької напруги 0.4кВ - 2 м;
 - повітряна лінія електропередач середньої напруги 10кВ - 10 м;
 - повітряна лінія електропередач середньої напруги 15кВ - 15 м;
 - газопровід середнього тиску - 4 м.

Замість інв. №
Підпис і дата
Інв. № ориг.

						356/18/037			
ДЕТАЛЬНИЙ ПЛАН ТЕРИТОРІЇ земельної ділянки загальною площею 0.25 га для будівництва столярної майстерні по вул. Серетська в с.мт. Берегомет Вижицького району Чернівецької області									
Зм.	Кільк.	Аркуш	Надк.	Підп.	Дата	Замовник: Виконавчий комітет Берегометської селищної ради	Стадія	Аркуш	Аркушів
Розробив	Котик Ю.Я.				03.18		ДПТ	3	7
Перевірив	Григорів І.Р.				03.18				
ГАП	Григорів І.Р.				03.18				
План існуючого використання території поєднаний з опорним планом та схемою існуючих планувальних обмежень М1:1000						ПП "Кайлас-К" Сертифікат АА № 003677 Чернівці - 2018			