



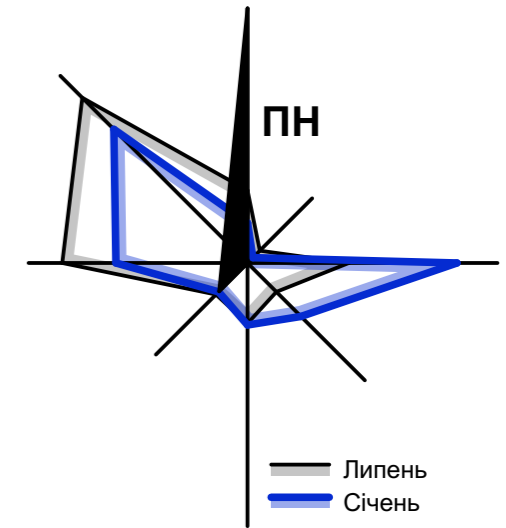

Ситуаційна схема М1:10000

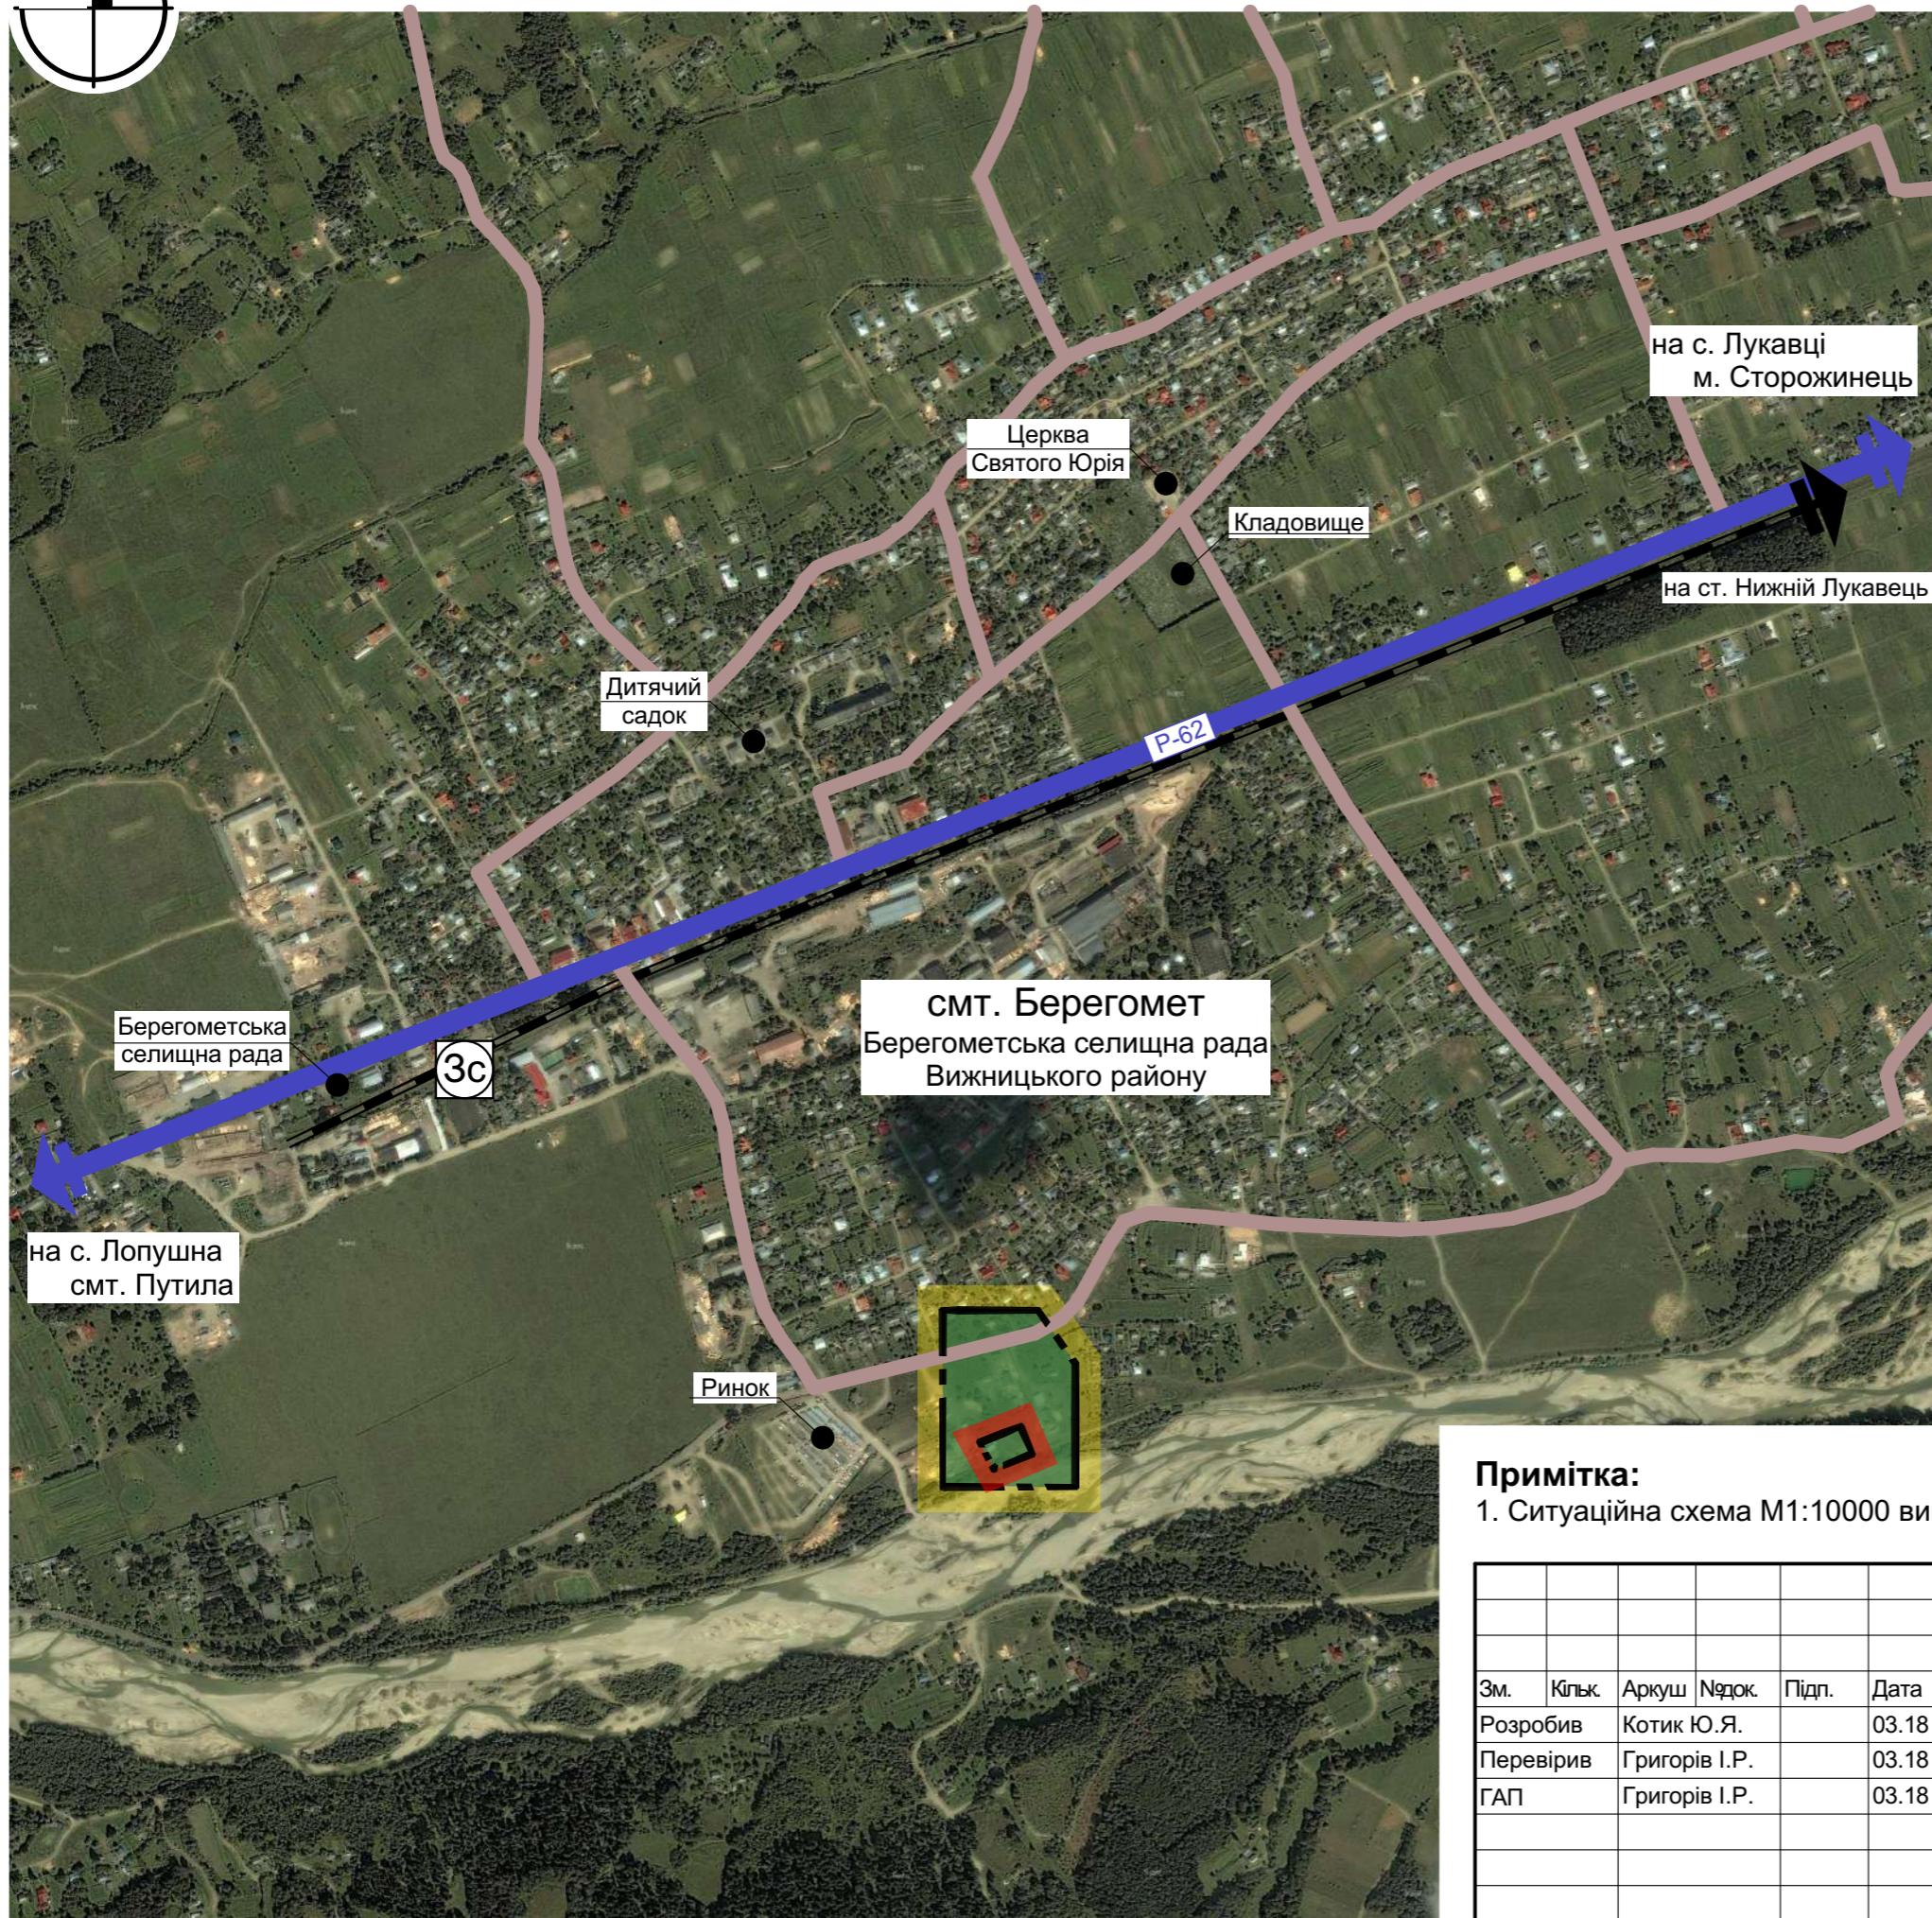

Умовні позначення:

Межі території



межі території опрацювання



межі території, щодо якої здійснюється детальне планування

Транспортна інфраструктура

автомобільний транспорт



автомобільна дорога загального користування державного значення, регіональна




основні вулиці

залізничний транспорт



залізниця

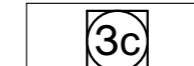

залізнична станція

Примітка:

1. Ситуаційна схема М1:10000 виконана на знімку із супутника Яндекс.

Замість інв. №
Підпис і дата
Інв. № ориг.

						356/18/037			
						ДЕТАЛЬНИЙ ПЛАН ТЕРИТОРІЇ земельної ділянки загальною площею 0.25 га для будівництва столярної майстерні по вул. Серетська в смт. Берегомет Вижницького району Чернівецької області			
Зм.	Кільк.	Аркуш	№ док.	Підп.	Дата	Замовник: Виконавчий комітет Берегометської селищної ради	Стадія	Аркуш	Аркушів
Розробив		Котик Ю.Я.			03.18		ДПТ	1	7
Перевірів		Григорів І.Р.			03.18				
ГАП		Григорів І.Р.			03.18				
						Ситуаційна схема М1:10000	ПП "Кайлас-К" Сертифікат АА № 003677 Чернівці - 2018		