


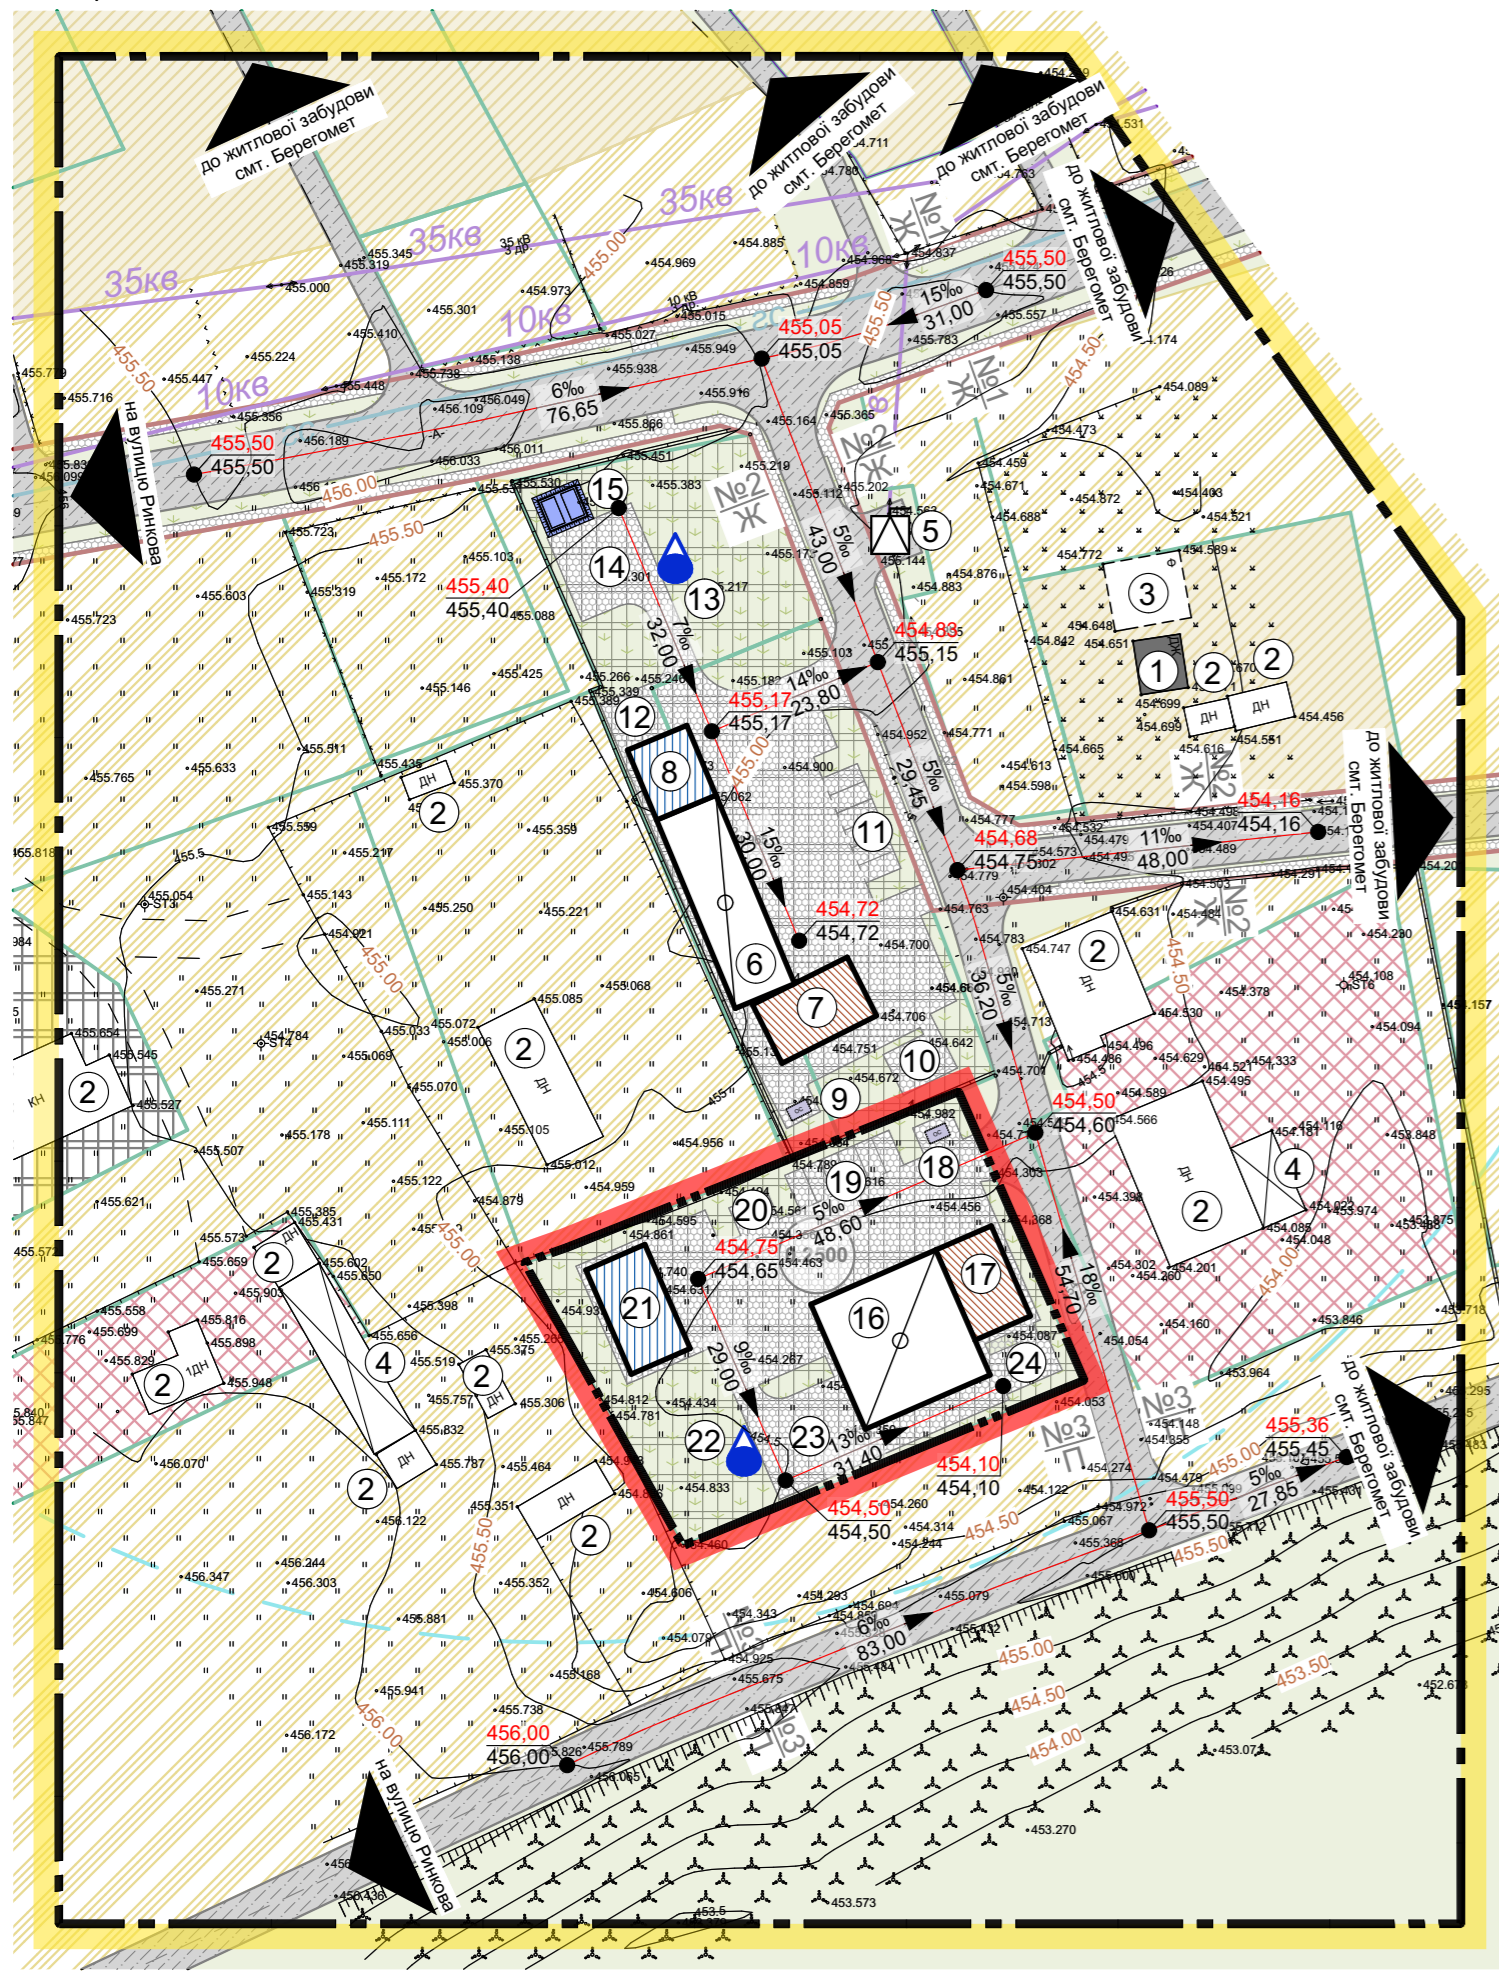

# Схема інженерної підготовки території та вертикального планування М1:1000



## Умовні позначення Межі території

Існуючі	Проектні

## Функціональне призначення території

	територія виробнича
	територія житлової садибної забудови
	територія сільськогосподарського призначення
	територія виробнича
	територія громадської забудови

## Покриття поверхні

	асфальтне покриття
	тротуарна плитка
	озеленення
	чагарники

## Будівлі та споруди

	виробнича будівля
	складська будівля
	допоміжна будівля
	житловий будинок
	господарська будівля
	навіс
	фундамент
	площа ділянки (га)

## Вулично-дорожня мережа та транспортна схема вулично-дорожня мережа

	житлова вулиця (в межах червоних ліній) (замість * ставиться номер поперечного профілю вулиці)
	проїзд
	напрямки руху автомобільного транспорту
	основний шлях руху пішоходів

	пішохідний перехід
	відкрита автомобільна стоянка
	<b>Інженерне обладнання території мережі та споруди тепло- та електропостачання</b>
	повітряна лінія електропередач середньої напруги
	повітряна лінія електропередач середньої напруги
	трансформаторна підстанція
	газопровід середнього тиску
	мережі та споруди водопостачання та водовідведення
	пожежний резервуар
	межі зони обслуговування пожежними резервуарами
	окрема водозабірна свердловина
	очисні споруди
	<b>Вертикальне планування</b>
	проектна позначка висоти
	натурна позначка висоти
	ухил (%), напрямок стоку, відстань (м)

## Експлікація:

№ п/п	Найменування	Кількість	Примітка
1	Індивідуальний садибний житловий будинок	1	існ.
2	Господарська будівля	12	існ.
3	Фундамент	1	існ.
4	Навіс	2	існ.
5	Трансформаторна підстанція	1	існ.
6	Столярна майстерня	1	проект. іншим ДПТ
7	Адміністративно-побутовий корпус	1	проект. іншим ДПТ
8	Склад	1	проект. іншим ДПТ
9	Очисні споруди побутової каналізації	1	проект. іншим ДПТ
10	Майданчик відпочинку для персоналу	1	проект. іншим ДПТ
11	Відкрита автомобільна стоянка для легкових автомобілів	1	проект. іншим ДПТ
12	Майданчик для сміттєзбірних контейнерів	1	проект. іншим ДПТ
13	Окрема водозабірна свердловина	1	проект. іншим ДПТ
14	Розворотний майданчик	1	проект. іншим ДПТ
15	Пожежний резервуар	1	проект. іншим ДПТ
16	Столярна майстерня	1	проект.
17	Адміністративно-побутовий корпус	1	проект.
18	Очисні споруди побутової каналізації	1	проект.
19	Відкрита автомобільна стоянка для легкових автомобілів	1	проект.
20	Майданчик для сміттєзбірних контейнерів	1	проект.
21	Склад	1	проект.
22	Окрема водозабірна свердловина	1	проект.
23	Розворотний майданчик	1	проект.
24	Майданчик відпочинку для персоналу	1	проект.

## Примітки:

- Дане креслення виконане на топогеодезичній основі, розроблений ПП "Кайлас-К" у 2018 році в масштабі М1:1000;
- Система висот - Балтійська, система координат - державна, суцільні горизонталі проведені через 0.5 м.

Зм.	Кільк.	Аркуш	№док.	Підп.	Дата	ДЕТАЛЬНИЙ ПЛАН ТЕРИТОРІЇ земельної ділянки загальною площею 0.25 га для будівництва столярної майстерні по вул. Серетська в смт. Берегомет Вишницького району Чернівецької області			
Розробив	Котик Ю.Я.				03.18	Замовник: Виконавчий комітет Берегометської селищної ради	Стадія	Аркуш	Аркушів
Перевірив	Григорів І.Р.				03.18		ДПТ	6	7
ГАП	Григорів І.Р.				03.18	Схема інженерної підготовки території та вертикального планування М1:1000			
						ПП "Кайлас-К" Сертифікат АА № 003677 Чернівці - 2018			

356/18/037

ДЕТАЛЬНИЙ ПЛАН ТЕРИТОРІЇ земельної ділянки загальною площею 0.25 га для будівництва столярної майстерні по вул. Серетська в смт. Берегомет Вишницького району Чернівецької області

Замовник: Виконавчий комітет Берегометської селищної ради

ПП "Кайлас-К"  
Сертифікат АА № 003677  
Чернівці - 2018