


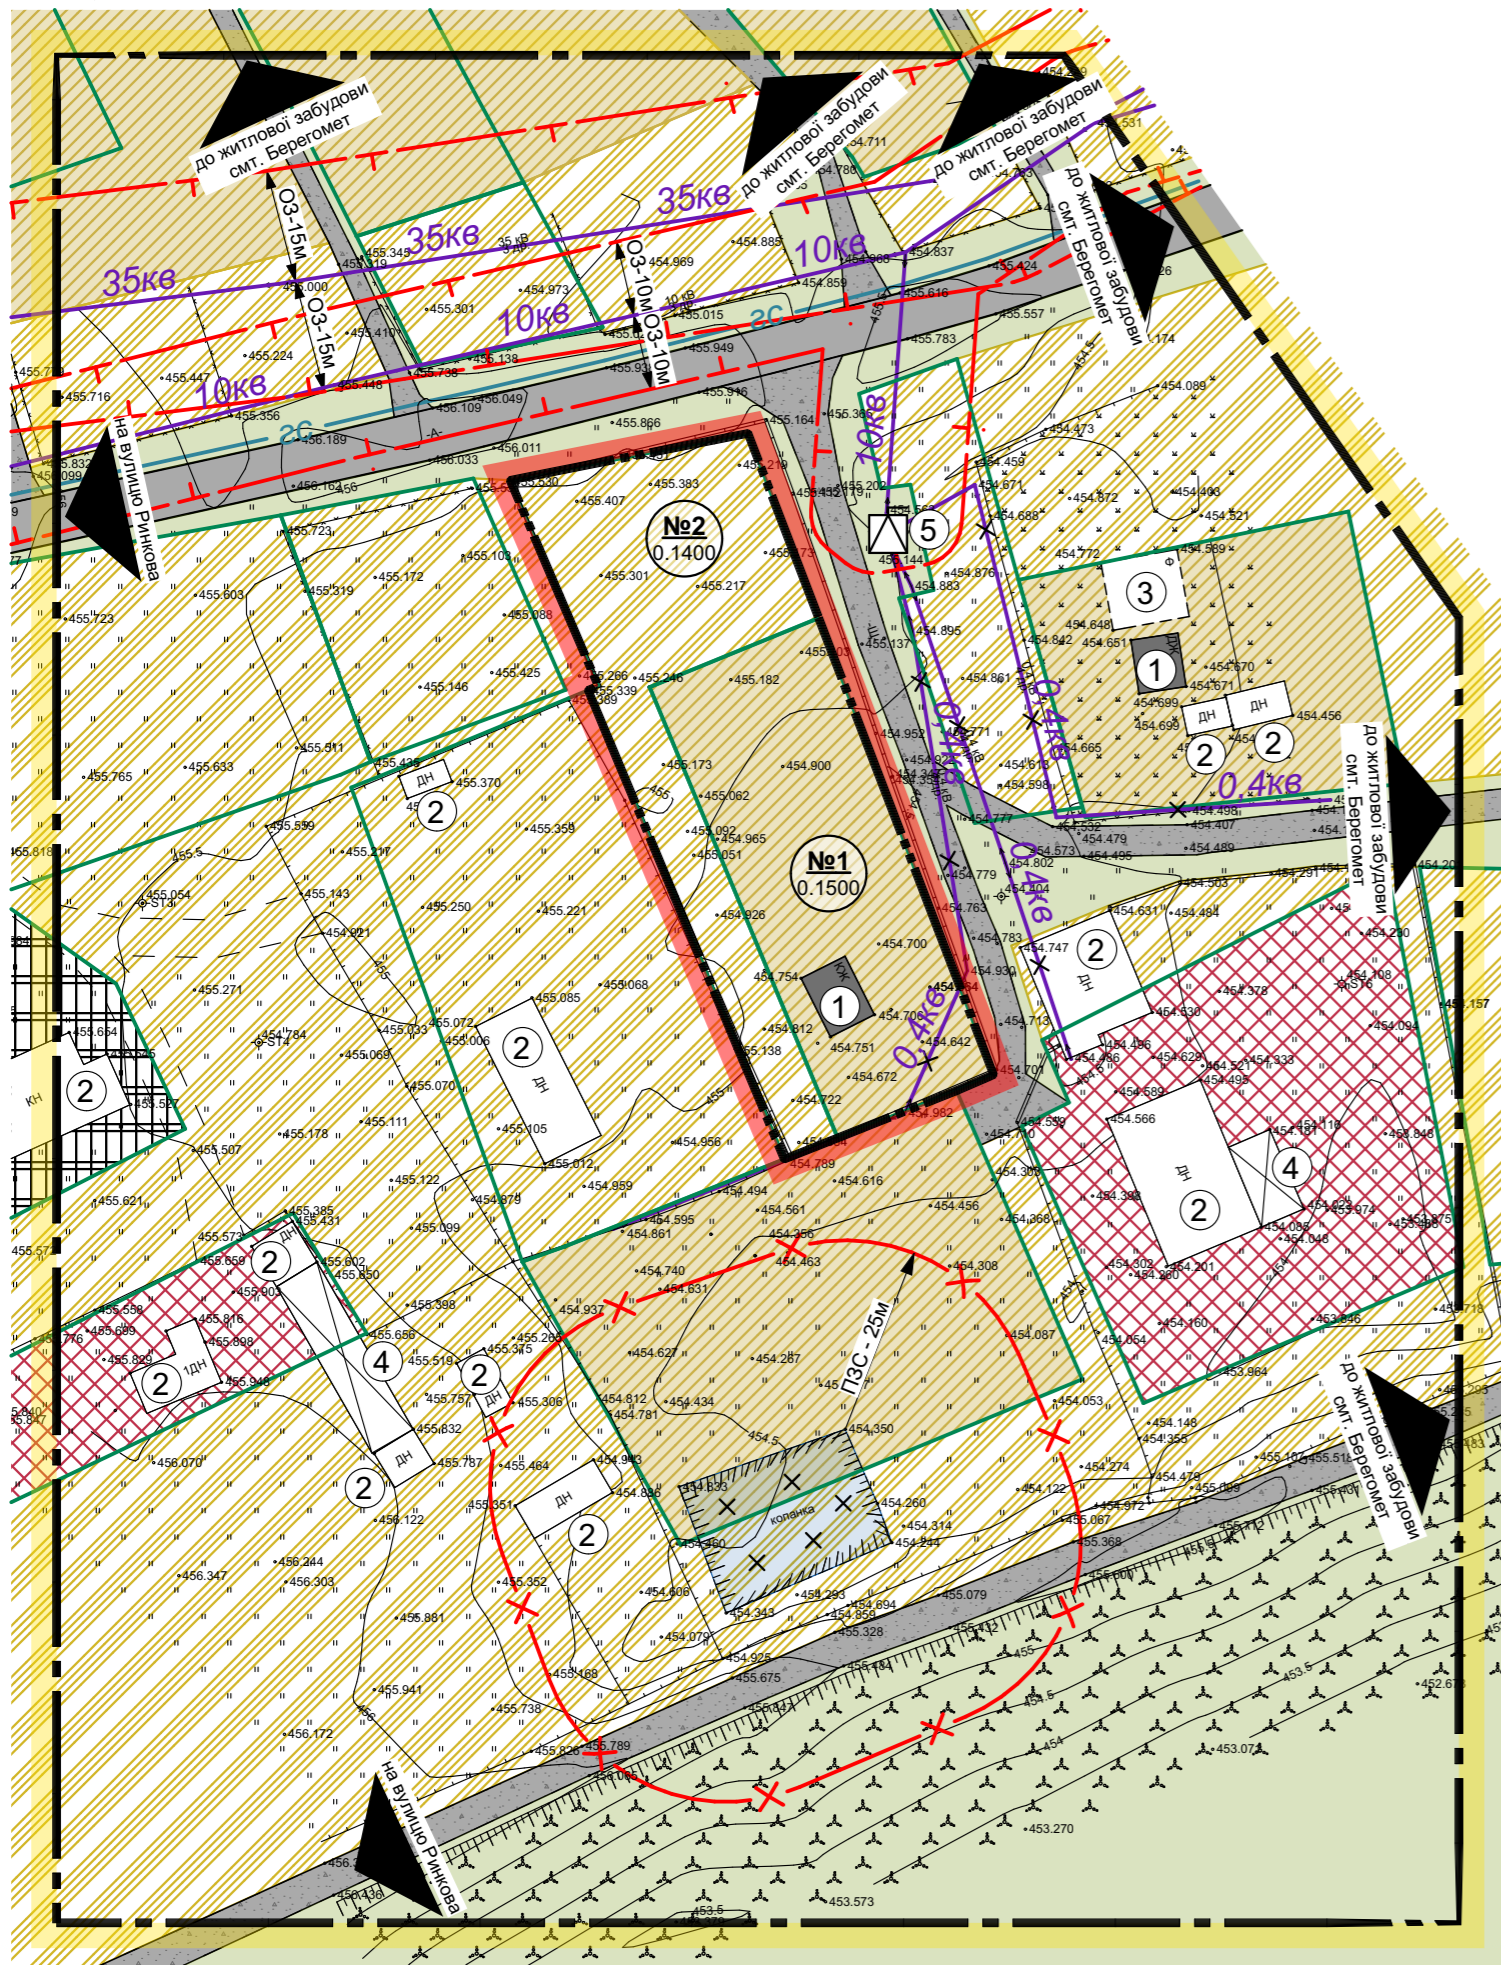

**План існуючого використання території поєднаний з опорним планом та схемою існуючих планувальних обмежень М1:1000**



**Умовні позначення Межі території**

- Існуючі межі території опрацювання
- межі території, щодо якої здійснюється детальне планування
- межі земельних ділянок, згідно земельного кадастру

**Функціональне призначення території**

- територія житлової садибної забудови
- територія сільськогосподарського призначення
- територія виробнича
- територія громадської забудови

**Покриття поверхні**

- асфальтне покриття
- гравійне покриття
- озеленення
- чагарники

**Будівлі та споруди**

- житловий будинок
- господарська будівля
- навіс
- фундамент
- водойма, що підлягає зворотній засипці
- номер ділянки, площа ділянки (га)

**Інженерне обладнання території**

- мережі та споруди тепло-та електропостачання
- повітряна лінія електропередач низької напруги, що демонтується і переноситься у новий проектний коридор
- 10кВ повітряна лінія електропередач середньої напруги
- 35кВ повітряна лінія електропередач середньої напруги
- трансформаторна підстанція
- мережі та споруди газопостачання
- газопровід середнього тиску

**Планувальні обмеження**

- охоронна зона (крім охоронних зон навколо пам'яток культурної спадщини)
- зони водоохоронних обмежень
- прибережна захисна смуга

**Викопіювання з публічної кадастрової карти**



**Експлікація:**

№ п/п	Найменування	Кількість	Примітка
1	Індивідуальний садибний житловий будинок	2	існ.
2	Господарська будівля	12	існ.
3	Фундамент	1	існ.
4	Навіс	2	існ.
5	Трансформаторна підстанція	1	існ.

**Примітки:**

1. Дане креслення виконане на топогеодезичній основі, розробленій ПП "Кайлас-К" у 2018 році в масштабі М1:1000;
2. Система висот - Балтійська, система координат - державна, суцільні горизонталі проведені через 0.5 м;
3. Охоронні зони інженерних мереж:
  - повітряна лінія електропередач низької напруги 0.4кВ - 2 м;
  - повітряна лінія електропередач середньої напруги 10кВ - 10 м;
  - повітряна лінія електропередач середньої напруги 15кВ - 15 м;
  - газопровід середнього тиску - 4 м.

Замість інв. №

Підпис і дата

Інв. № ориг.

356/18/036

Зм.	Кільк.	Аркуш	Надк.	Підп.	Дата	ДЕТАЛЬНИЙ ПЛАН ТЕРИТОРІЇ земельних ділянок загальною площею 0.29 га для будівництва столярної майстерні по вул. Серетська в смт. Берегомет Вижицького району Чернівецької області			
Розробив		Котик Ю.Я.			03.18	Замовник: Виконавчий комітет Берегометської селищної ради	Стадія	Аркуш	Аркушів
Перевірив		Григорів І.Р.			03.18		ДПТ	3	7
ГАП		Григорів І.Р.			03.18	План існуючого використання території поєднаний з опорним планом та схемою існуючих планувальних обмежень М1:1000			
						ПП "Кайлас-К" Сертифікат АА № 003677 Чернівці - 2018			