


Схема інженерної підготовки території та вертикального планування М1:1000

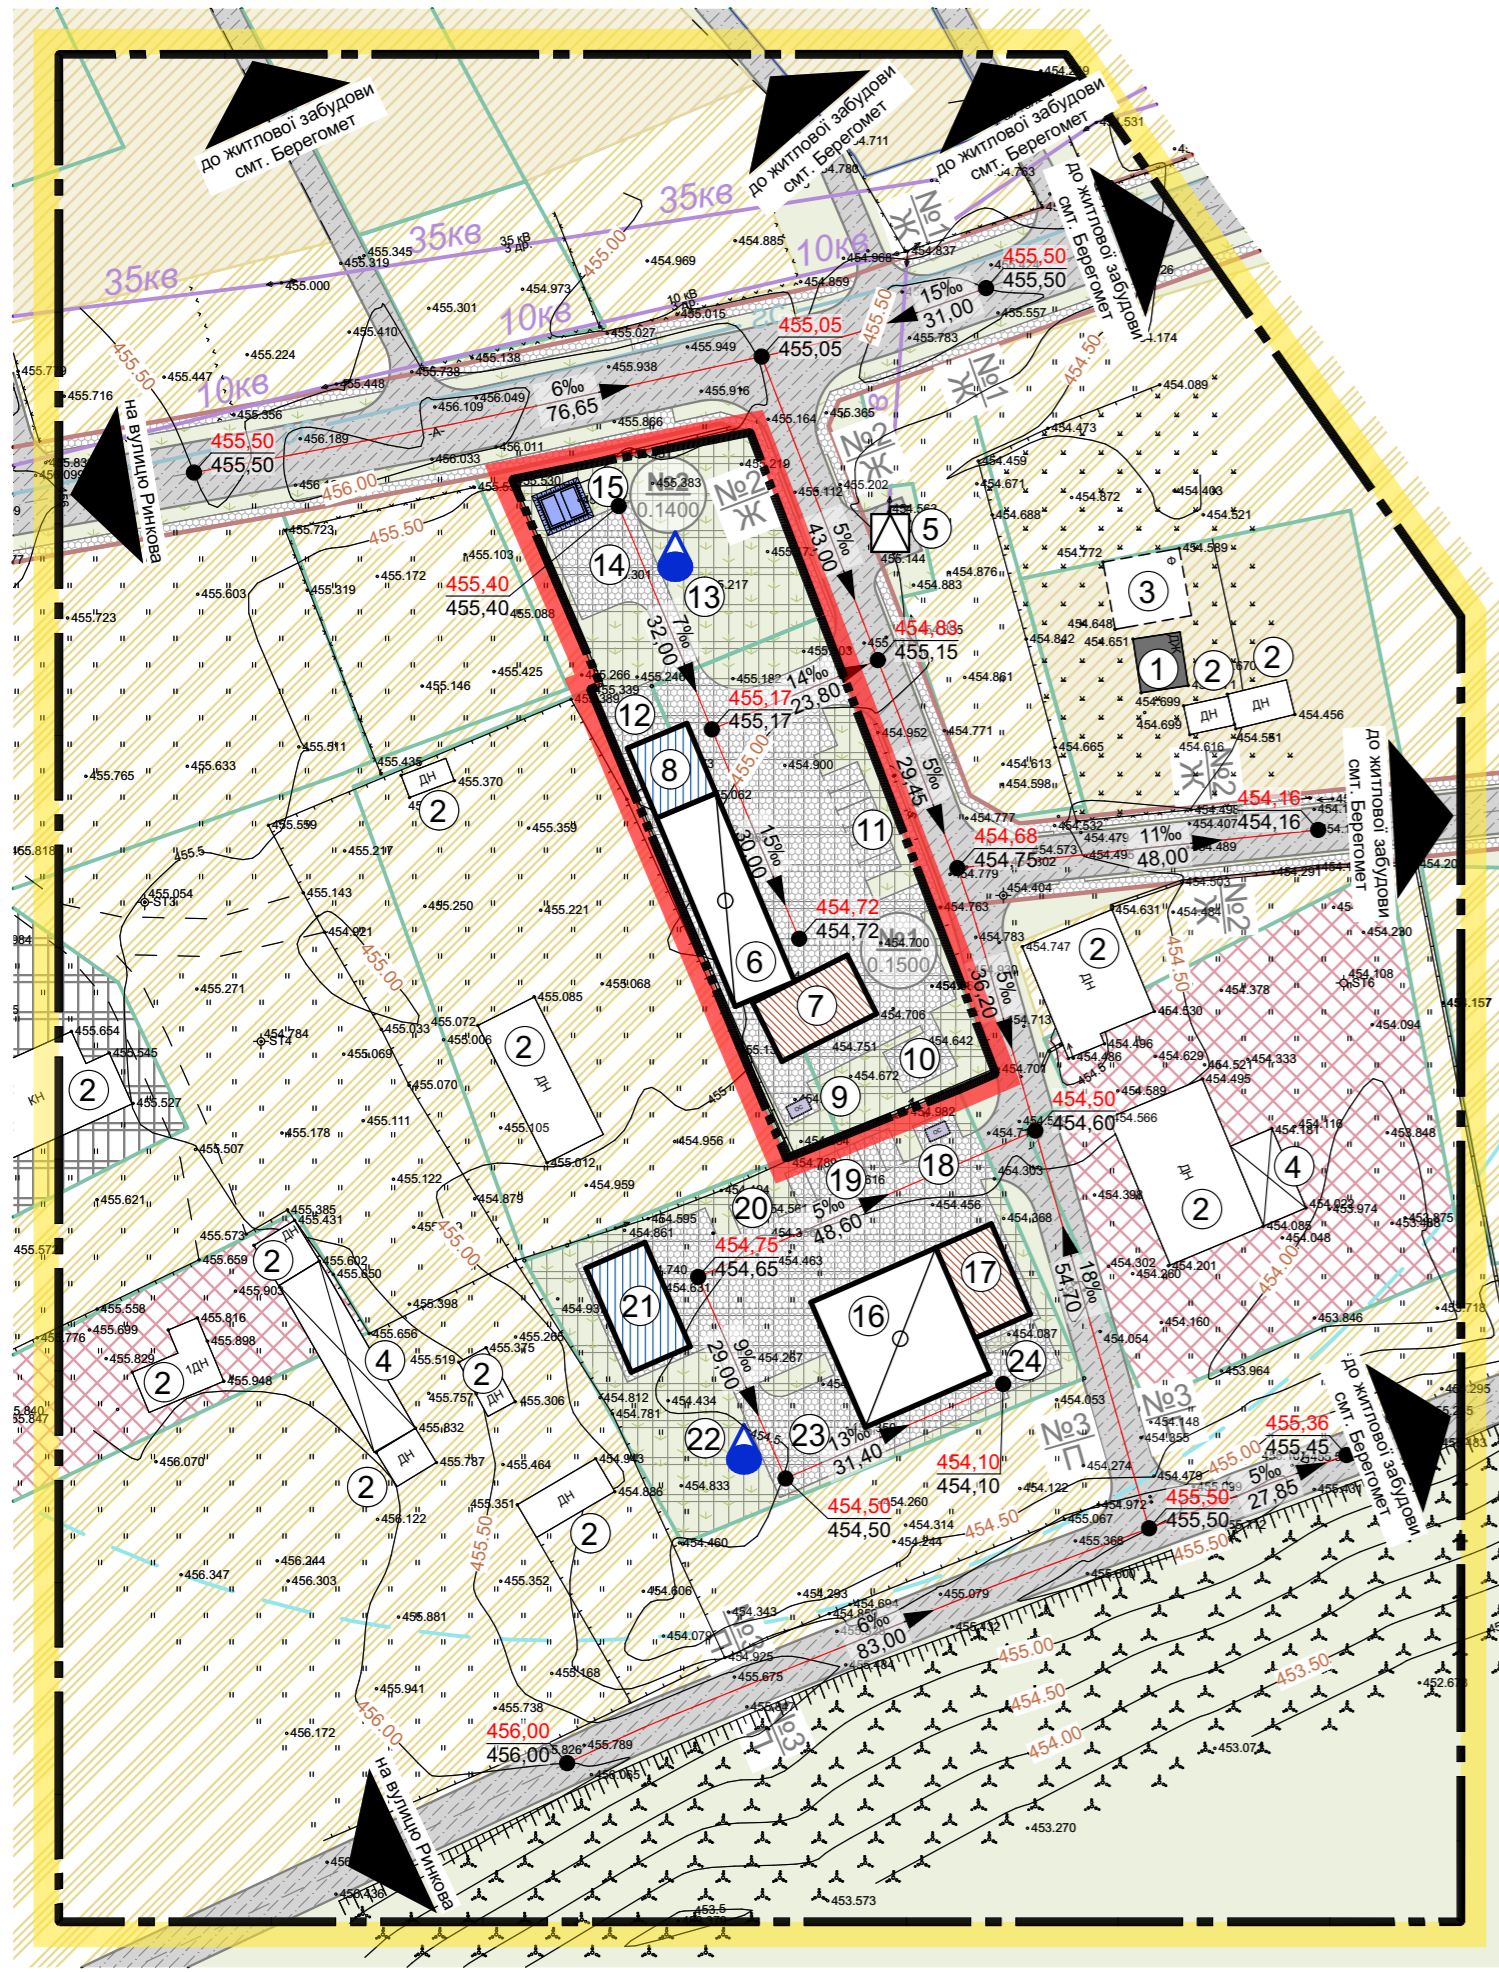

Умовні позначення Межі території

Існуючі	Проектні

Функціональне призначення території

	територія виробнича
	територія житлової садибної забудови
	територія сільськогосподарського призначення
	територія виробнича
	територія громадської забудови

Покриття поверхні

	асфальтне покриття
	тротуарна плитка
	озеленення
	чагарники

Будівлі та споруди

	виробнича будівля
	складська будівля
	допоміжна будівля
	житловий будинок
	господарська будівля
	навіс
	фундамент
	номер ділянки, площа ділянки (га)

Вулично-дорожня мережа та транспортна схема вулично-дорожня мережа

	житлова вулиця (в межах червоних ліній) (замість * ставиться номер поперечного профілю вулиці)
	проїзд
	напрямки руху автомобільного транспорту
	основний шлях руху пішоходів

	пішохідний перехід
	відкрита автомобільна стоянка
	повітряна лінія електропередач середньої напруги
	повітряна лінія електропередач середньої напруги
	трансформаторна підстанція
	газопровід середнього тиску
	пожежний резервуар
	межі зони обслуговування пожежними резервуарами
	окрема водозабірна свердловина
	очисні споруди
	проектна позначка висоти
	натурна позначка висоти
	ухил (%), напрямок стоку, відстань (м)

Експлікація:

№ п/п	Найменування	Кількість	Примітка
1	Індивідуальний садибний житловий будинок	1	існ.
2	Господарська будівля	12	існ.
3	Фундамент	1	існ.
4	Навіс	2	існ.
5	Трансформаторна підстанція	1	існ.
6	Столярна майстерня	1	проект.
7	Адміністративно-побутовий корпус	1	проект.
8	Склад	1	проект.
9	Очисні споруди побутової каналізації	1	проект.
10	Майданчик відпочинку для персоналу	1	проект.
11	Відкрита автомобільна стоянка для легкових автомобілів	1	проект.
12	Майданчик для сміттєзбірних контейнерів	1	проект.
13	Окрема водозабірна свердловина	1	проект.
14	Розворотний майданчик	1	проект.
15	Пожежний резервуар	1	проект.
16	Столярна майстерня	1	проект. іншим ДПТ
17	Адміністративно-побутовий корпус	1	проект. іншим ДПТ
18	Очисні споруди побутової каналізації	1	проект. іншим ДПТ
19	Відкрита автомобільна стоянка для легкових автомобілів	1	проект. іншим ДПТ
20	Майданчик для сміттєзбірних контейнерів	1	проект. іншим ДПТ
21	Склад	1	проект. іншим ДПТ
22	Окрема водозабірна свердловина	1	проект. іншим ДПТ
23	Розворотний майданчик	1	проект. іншим ДПТ
24	Майданчик відпочинку для персоналу	1	проект. іншим ДПТ

Примітки:

- Дане креслення виконане на топогеодезичній основі, розробленій ПП "Кайлас-К" у 2018 році в масштабі М1:1000;
- Система висот - Балтійська, система координат - державна, суцільні горизонталі проведені через 0.5 м.

Зм.	Кільк.	Аркуш	№доку.	Підп.	Дата	356/18/036		
Розробив	Котик Ю.Я.				03.18	ДЕТАЛЬНИЙ ПЛАН ТЕРИТОРІЇ земельних ділянок загальною площею 0.29 га для будівництва столярної майстерні по вул. Серетська в смт. Берегомет Вишницького району Чернівецької області		
Перевірив	Григорів І.Р.				03.18	Замовник: Виконавчий комітет Берегометської селищної ради		
ГАП	Григорів І.Р.				03.18	Стадія	Аркуш	Аркушів
						ДПТ	6	7
Схема інженерної підготовки території та вертикального планування М1:1000						ПП "Кайлас-К" Сертифікат АА № 003677 Чернівці - 2018		

Інв. № ориг.	
Підпис і дата	
Замість інв. №	