
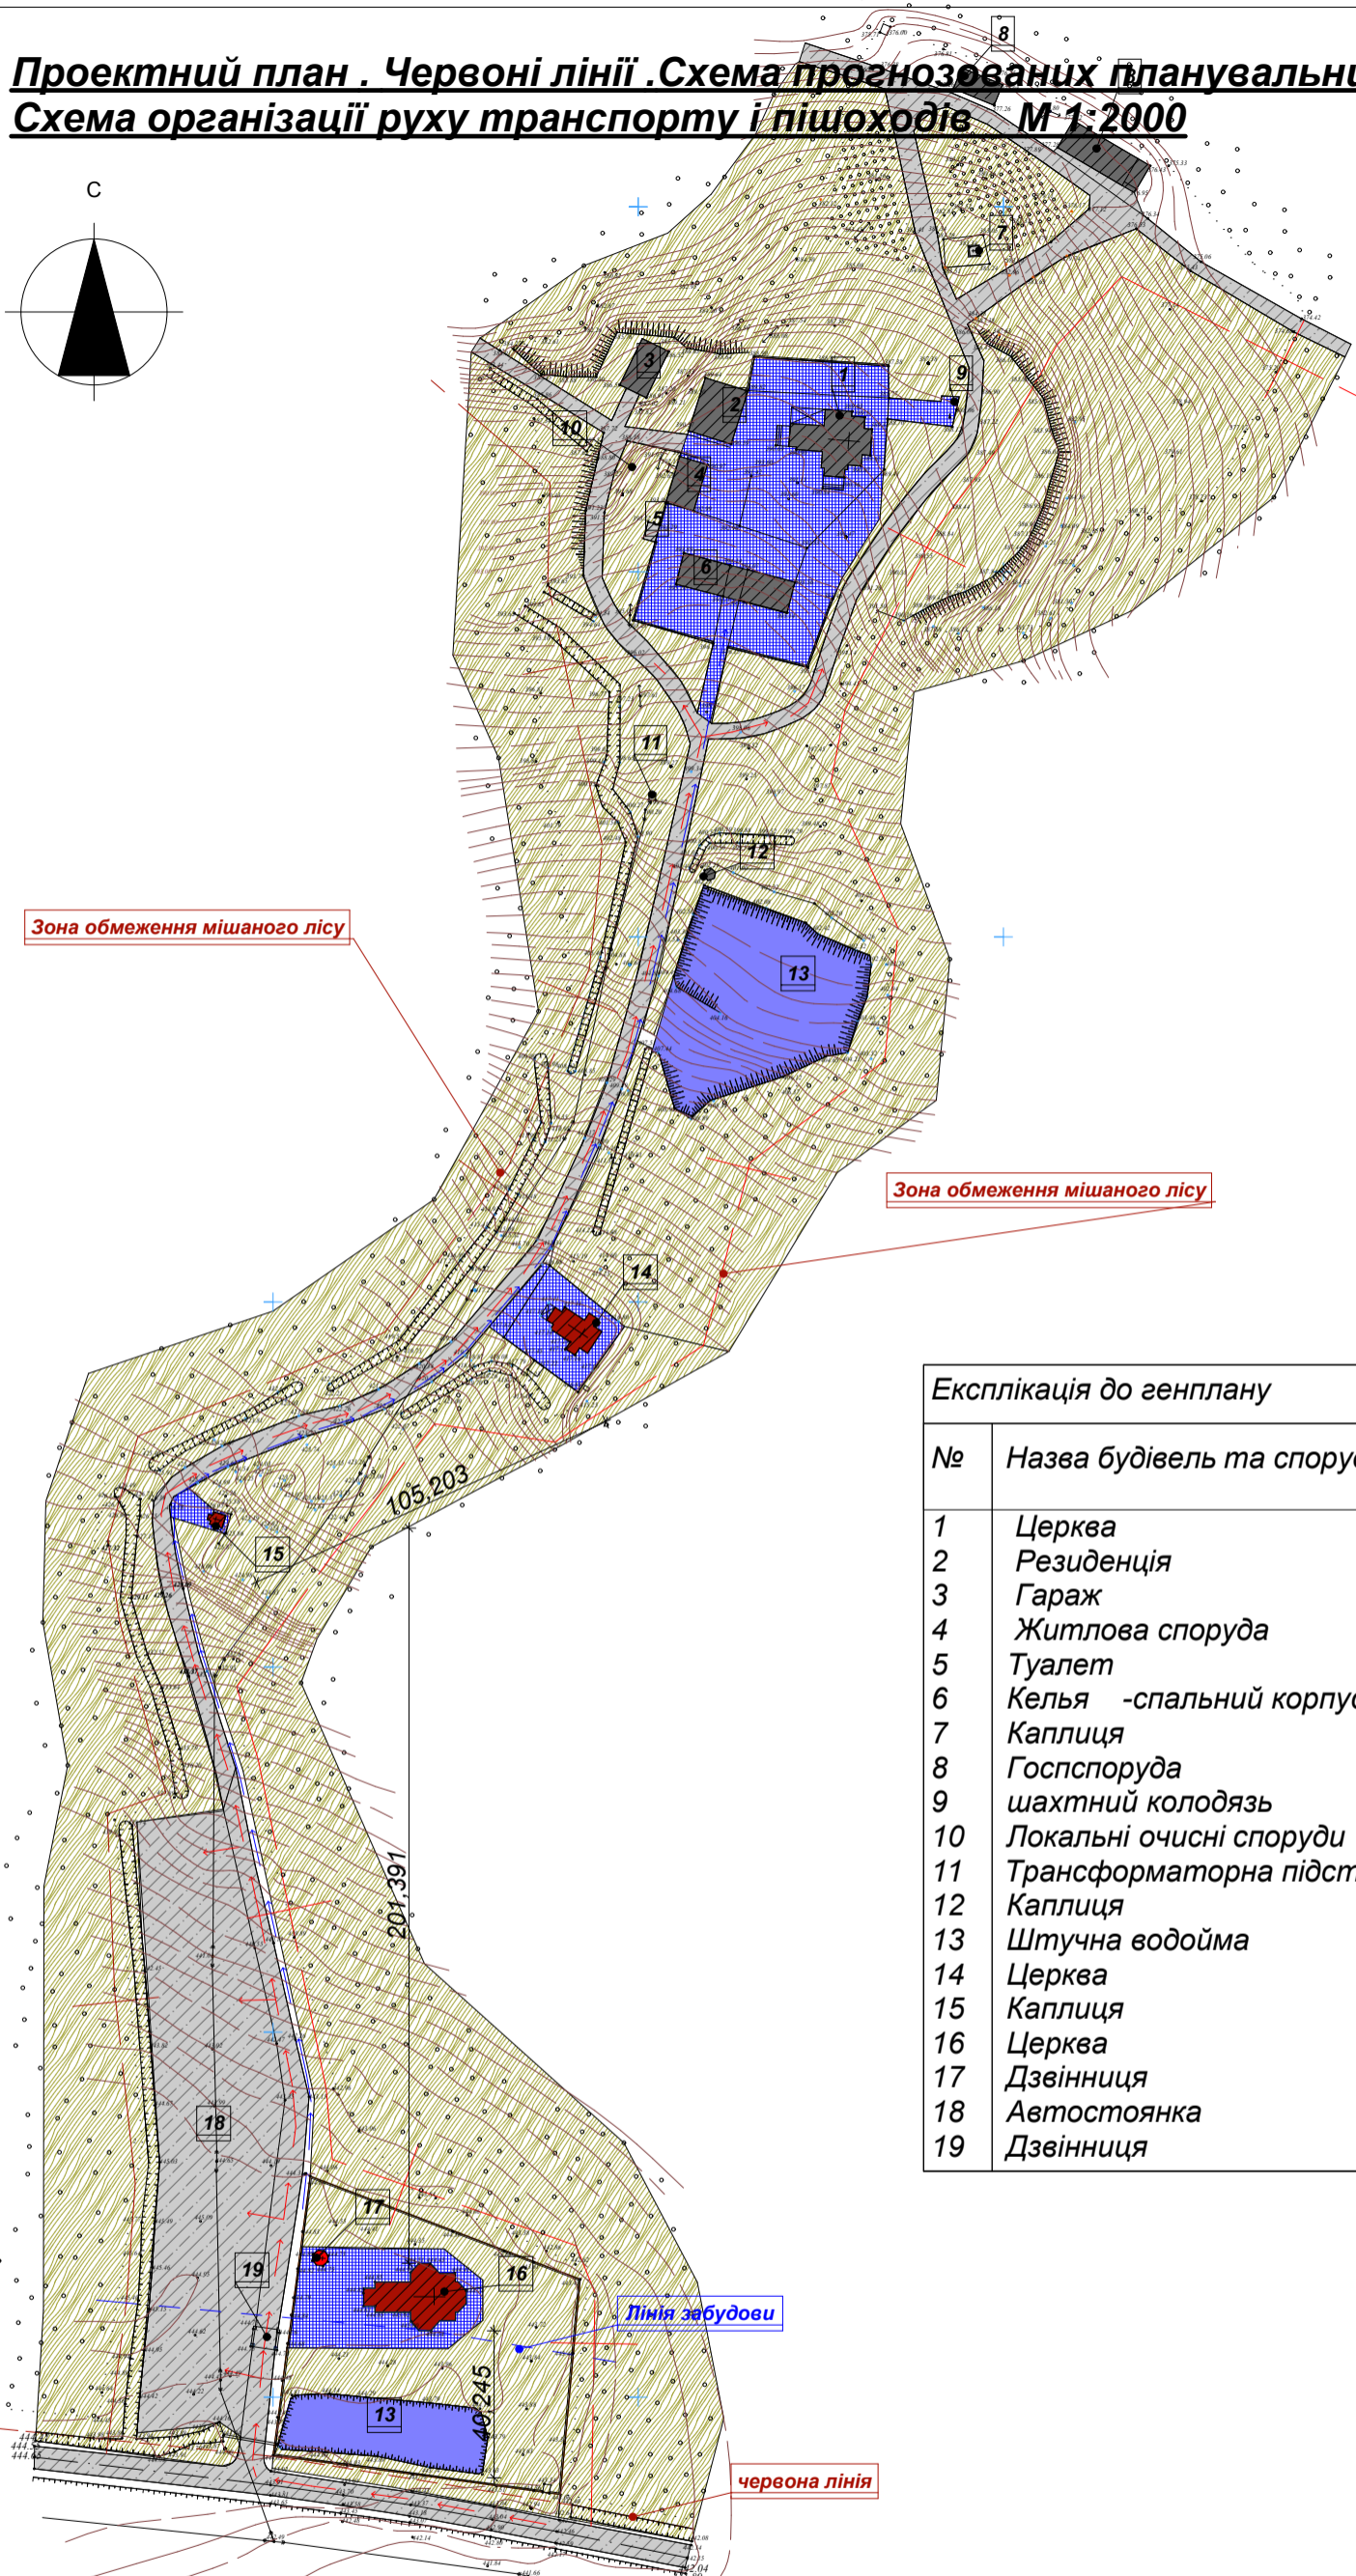


**Проектний план . Червоні лінії .Схема прогнозованих планувальних обмежень.
Схема організації руху транспорту і пішоходів М 1:2000**

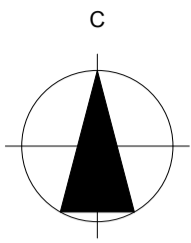

Умовні позначення	
	Запроектована споруда
	Існуюча споруда
	Межа земельної ділянки
	Тротуарна плитка
	Асфальтне покриття
	Гравійне покриття
	Газон
	Каналізаційна мережа
	Мережа водогону
	Лінія ЛЕП
	Газова мережа
	Дерева та кущі
	Червона лінія забудови
	Існуюча лінія забудови
	Канави
	Рух пожежного автотранспорту
	Схема руху пішоходів
	Схема руху автомобілів

Експлікація до генплану			
№	Назва будівель та споруд	Площа в м2.	Примітка
1	Церква	-	існуюч
2	Резиденція	-	існуюч
3	Гараж	-	існуюч
4	Житлова споруда	-	існуюч
5	Туалет	-	існуюч
6	Келья -спальний корпус	-	існуюч
7	Каплиця	-	існуюч
8	Госпспоруда	-	існуюч
9	шахтний колодязь	-	існуюч
10	Локальні очисні споруди	-	існуюч
11	Трансформаторна підстанція	-	існуюч
12	Каплиця	-	існуюч
13	Штучна водойма	-	існуюч
14	Церква	110,00	запроект
15	Каплиця	14,50	запроект
16	Церква	306,30	запроект
17	Дзвінниця	25,0	запроект
18	Автостоянка	5200	запроект
19	Дзвінниця	30,00	запроект

СОГЛАСОВАНО:	
Взамен инв. N	
Подпись и дата	
Инв. N подл.	

Посада	Прізвище	підпис	дата
ГАП	Данилюк С.З		
Виконав	Данилюк С.З.		

ДПТ -4-3-18		
Будівництво релігійнихбудівель у чоловічому монастирі в с. Іспас, Вишницького району ,Чернівецької області . (за межами населеного пункту)		
Церква , каплиця	Стадія	Лист
	ДПТ	Листов
Проектний план . Червоні лінії . Схема прогнозованих планувальних обмежень. Схема організації руху транспорту і пішоходів М 1:2000		Сертифікат серія АА № 001700