
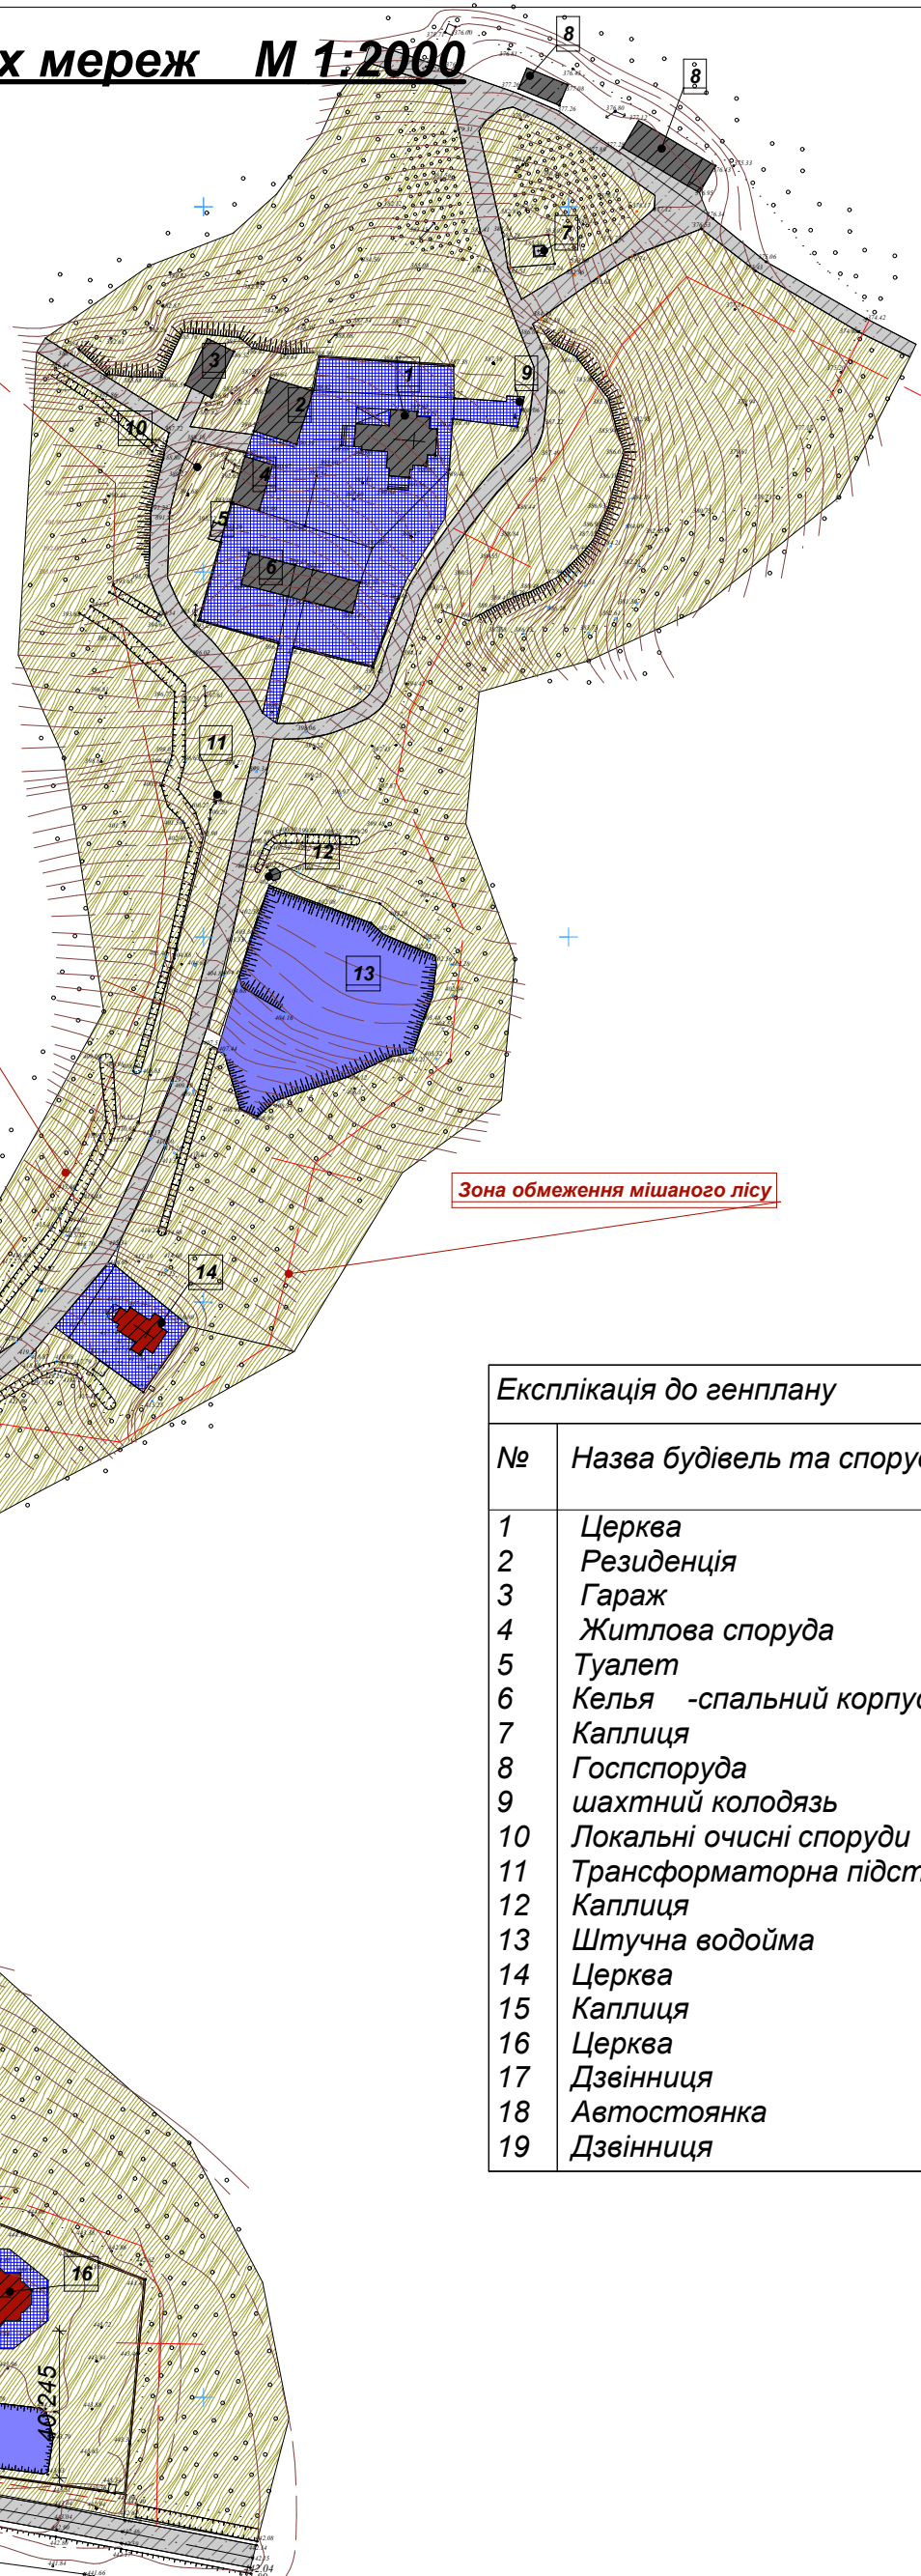


# Схема інженерних мереж М 1:2000

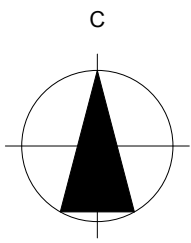

Умовні позначення	
	Запроектована споруда
	Існуюча споруда
	Межа земельної ділянки
	Тротуарна плитка
	Асфальтне покриття
	Гравійне покриття
	Газон
	Каналізаційна мережа
	Мережа водогону
	Лінія ЛЕП
	Газова мережа
	Дерева та кущі
	Червона лінія забудови
	Існуюча лінія забудови
	Канава
	Рух пожежного автотранспорту

Зона обмеження мішаного лісу

Зона обмеження мішаного лісу

## Експлікація до генплану

№	Назва будівель та споруд	Площа в м2.	Примітка
1	Церква	-	існуюч
2	Резиденція	-	існуюч
3	Гараж	-	існуюч
4	Житлова споруда	-	існуюч
5	Туалет	-	існуюч
6	Келья -спальний корпус	-	існуюч
7	Каплиця	-	існуюч
8	Госпспоруда	-	існуюч
9	шахтний колодязь	-	існуюч
10	Локальні очисні споруди	-	існуюч
11	Трансформаторна підстанція	-	існуюч
12	Каплиця	-	існуюч
13	Штучна водойма	-	існуюч
14	Церква	110,00	запроект
15	Каплиця	14,50	запроект
16	Церква	306,30	запроект
17	Дзвінниця	25,0	запроект
18	Автостоянка	5200	запроект
19	Дзвінниця	30,00	запроект

СОГЛАСОВАНО:

Взамен инв. N

Подпись и дата

Инв. N подл.

Посада	Прізвище	підпис	дата
ГАП	Данилюк С.З		
Виконав	Данилюк С.З.		

ДПТ -4-3-18

Будівництво релігійнихбудівель у чоловічому монастирі в с. Іспас, Вижицького району, Чернівецької області. (за межами населеного пункту)

Церква, каплиця

Стадія	Лист	Листов
ДПТ		

Схема інженерних мереж М 1:500

Сертифікат серія АА № 001700