
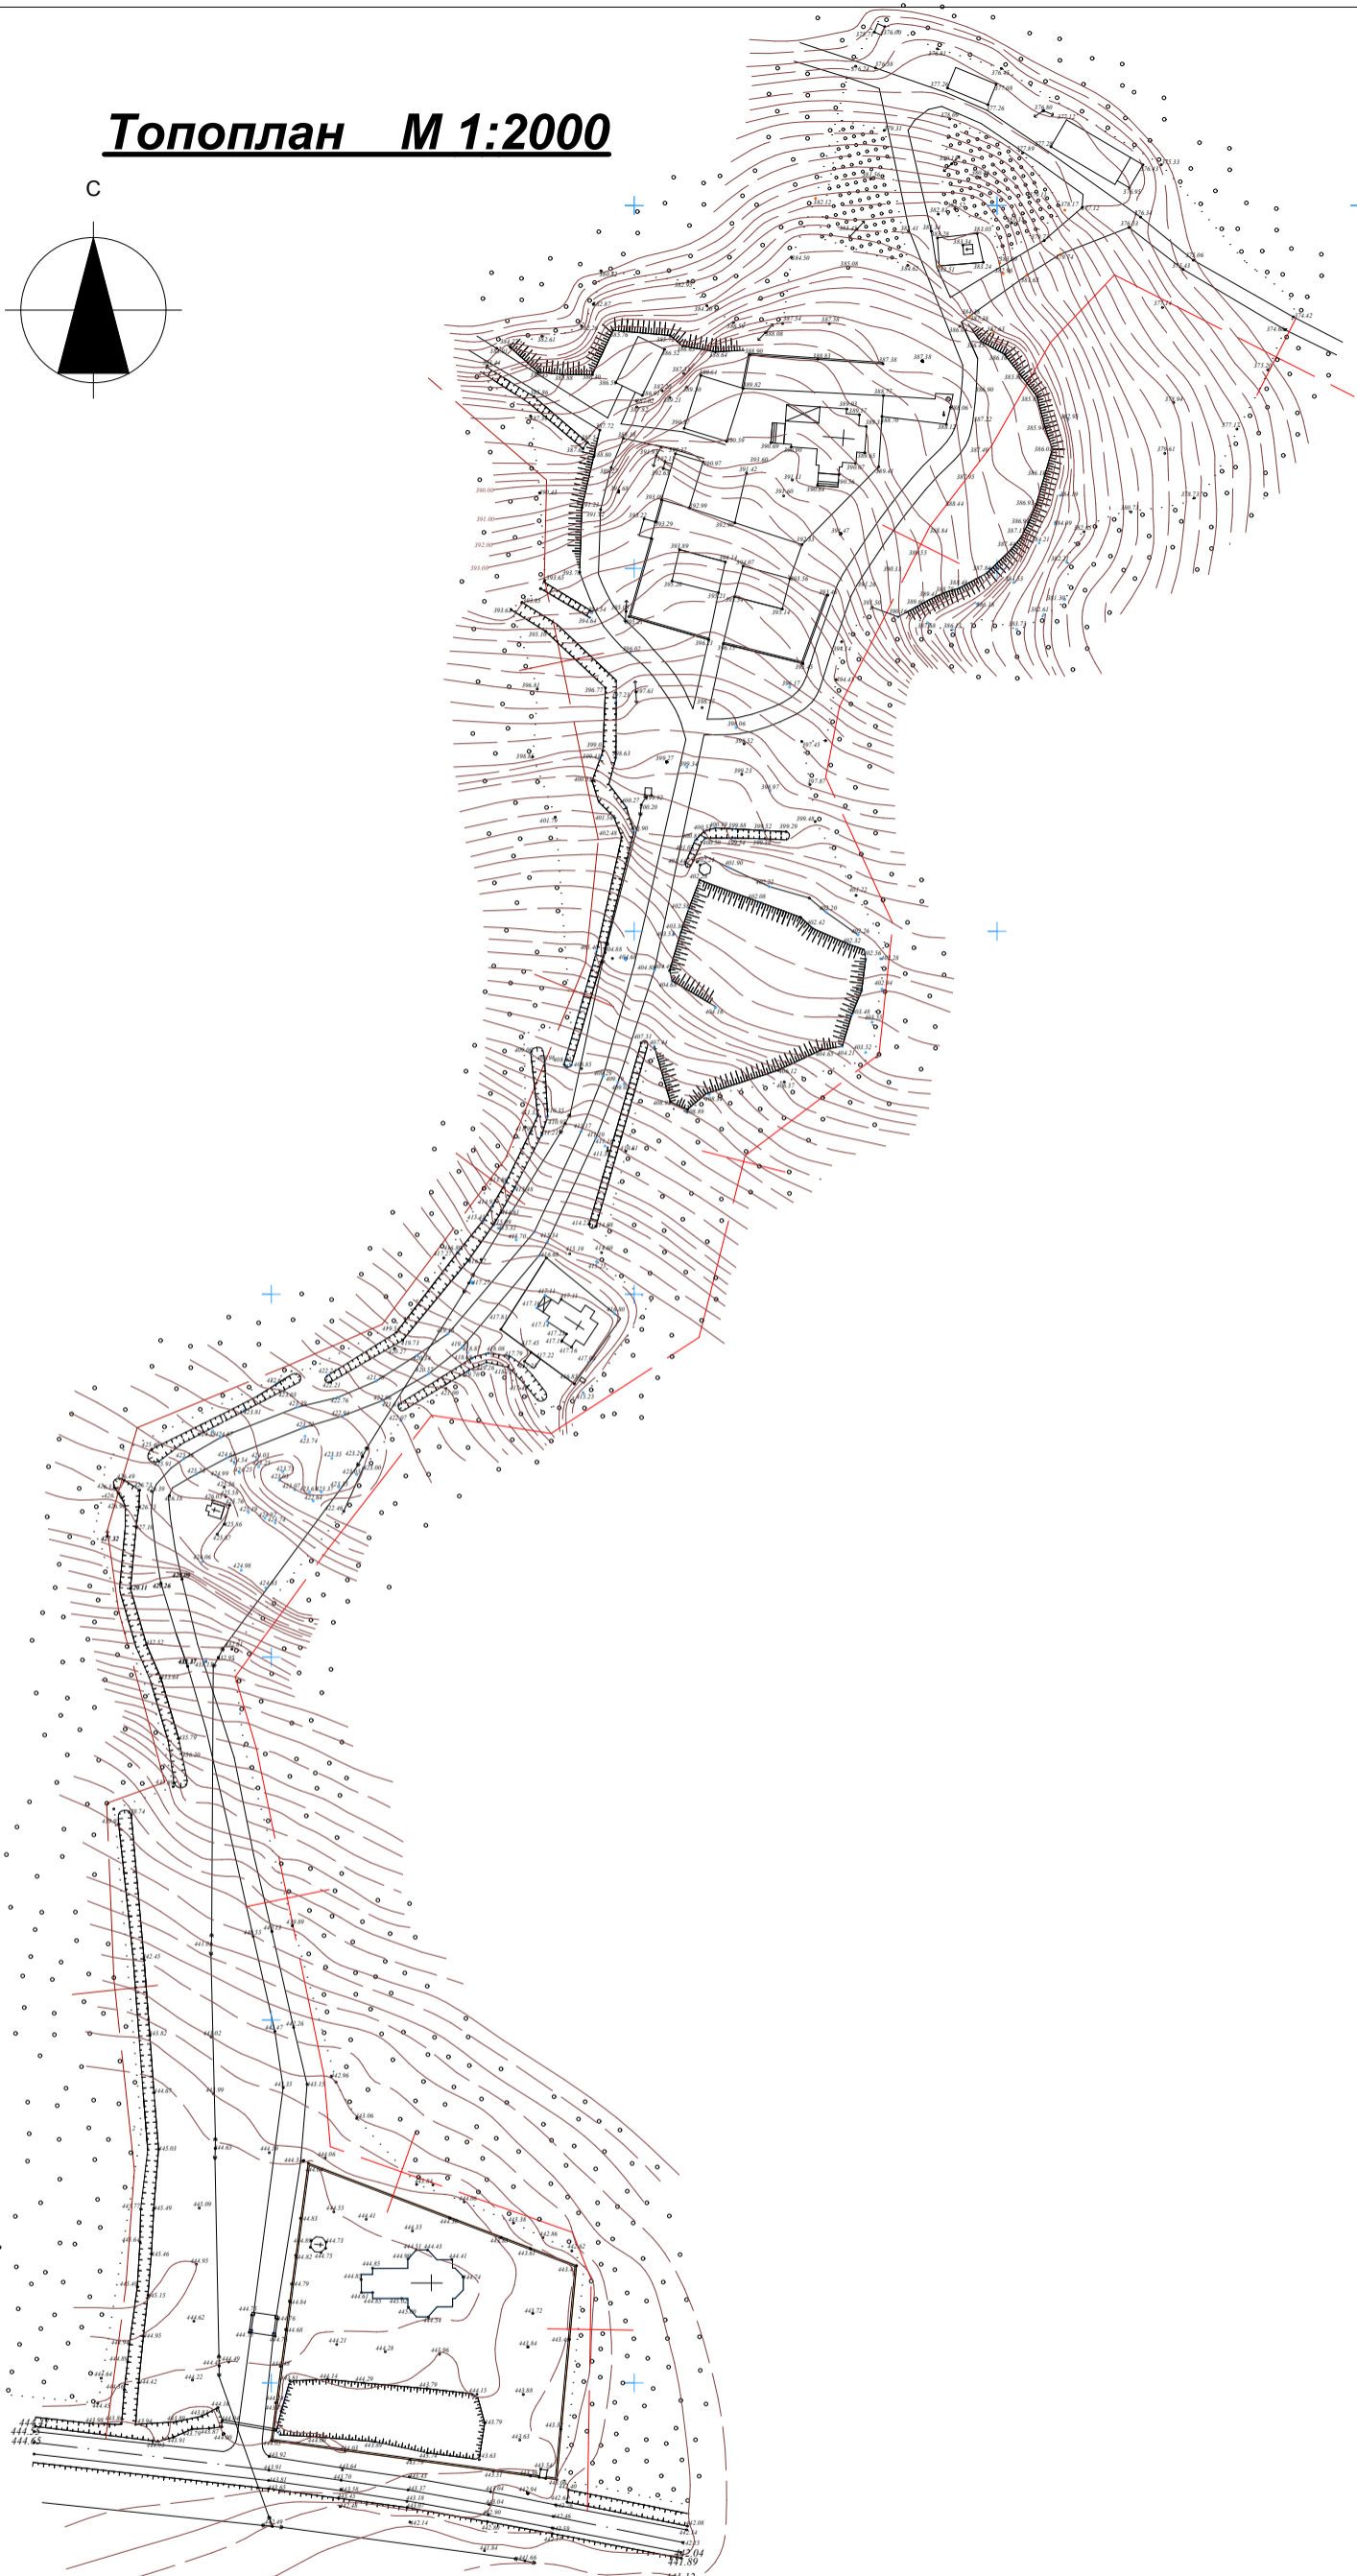


# Топоплан М 1:2000

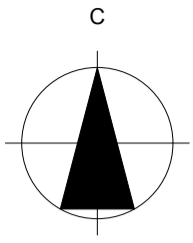

СОГЛАСОВАНО:


Взамен инв. N

Подпись и дата

Инв. N подл.

Посада	Прізвище	підпис	дата
ГАП	Данилюк С.З		
Виконав	Данилюк С.З.		

**ДПТ -4-3-18**

Будівництво релігійнихбудівель у чоловічому монастирі в с. Іспас, Вишницького району, Чернівецької області . (за межами населеного пункту)

Церква , каплиця

Топоплан М 1:2000

Стадия	Лист	Листов
ДПТ		
Сертифікат серія АА № 001700		