



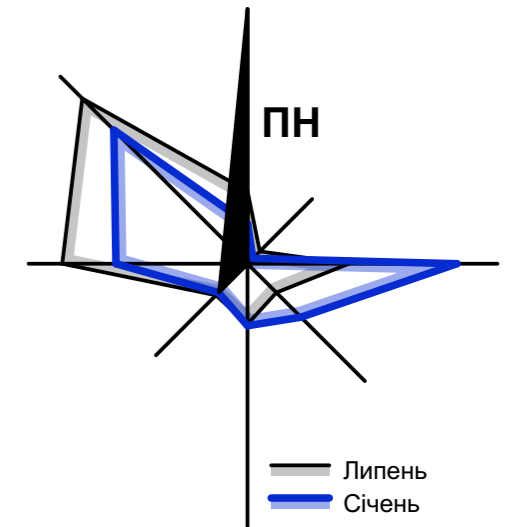

Ситуаційна схема М1:10000

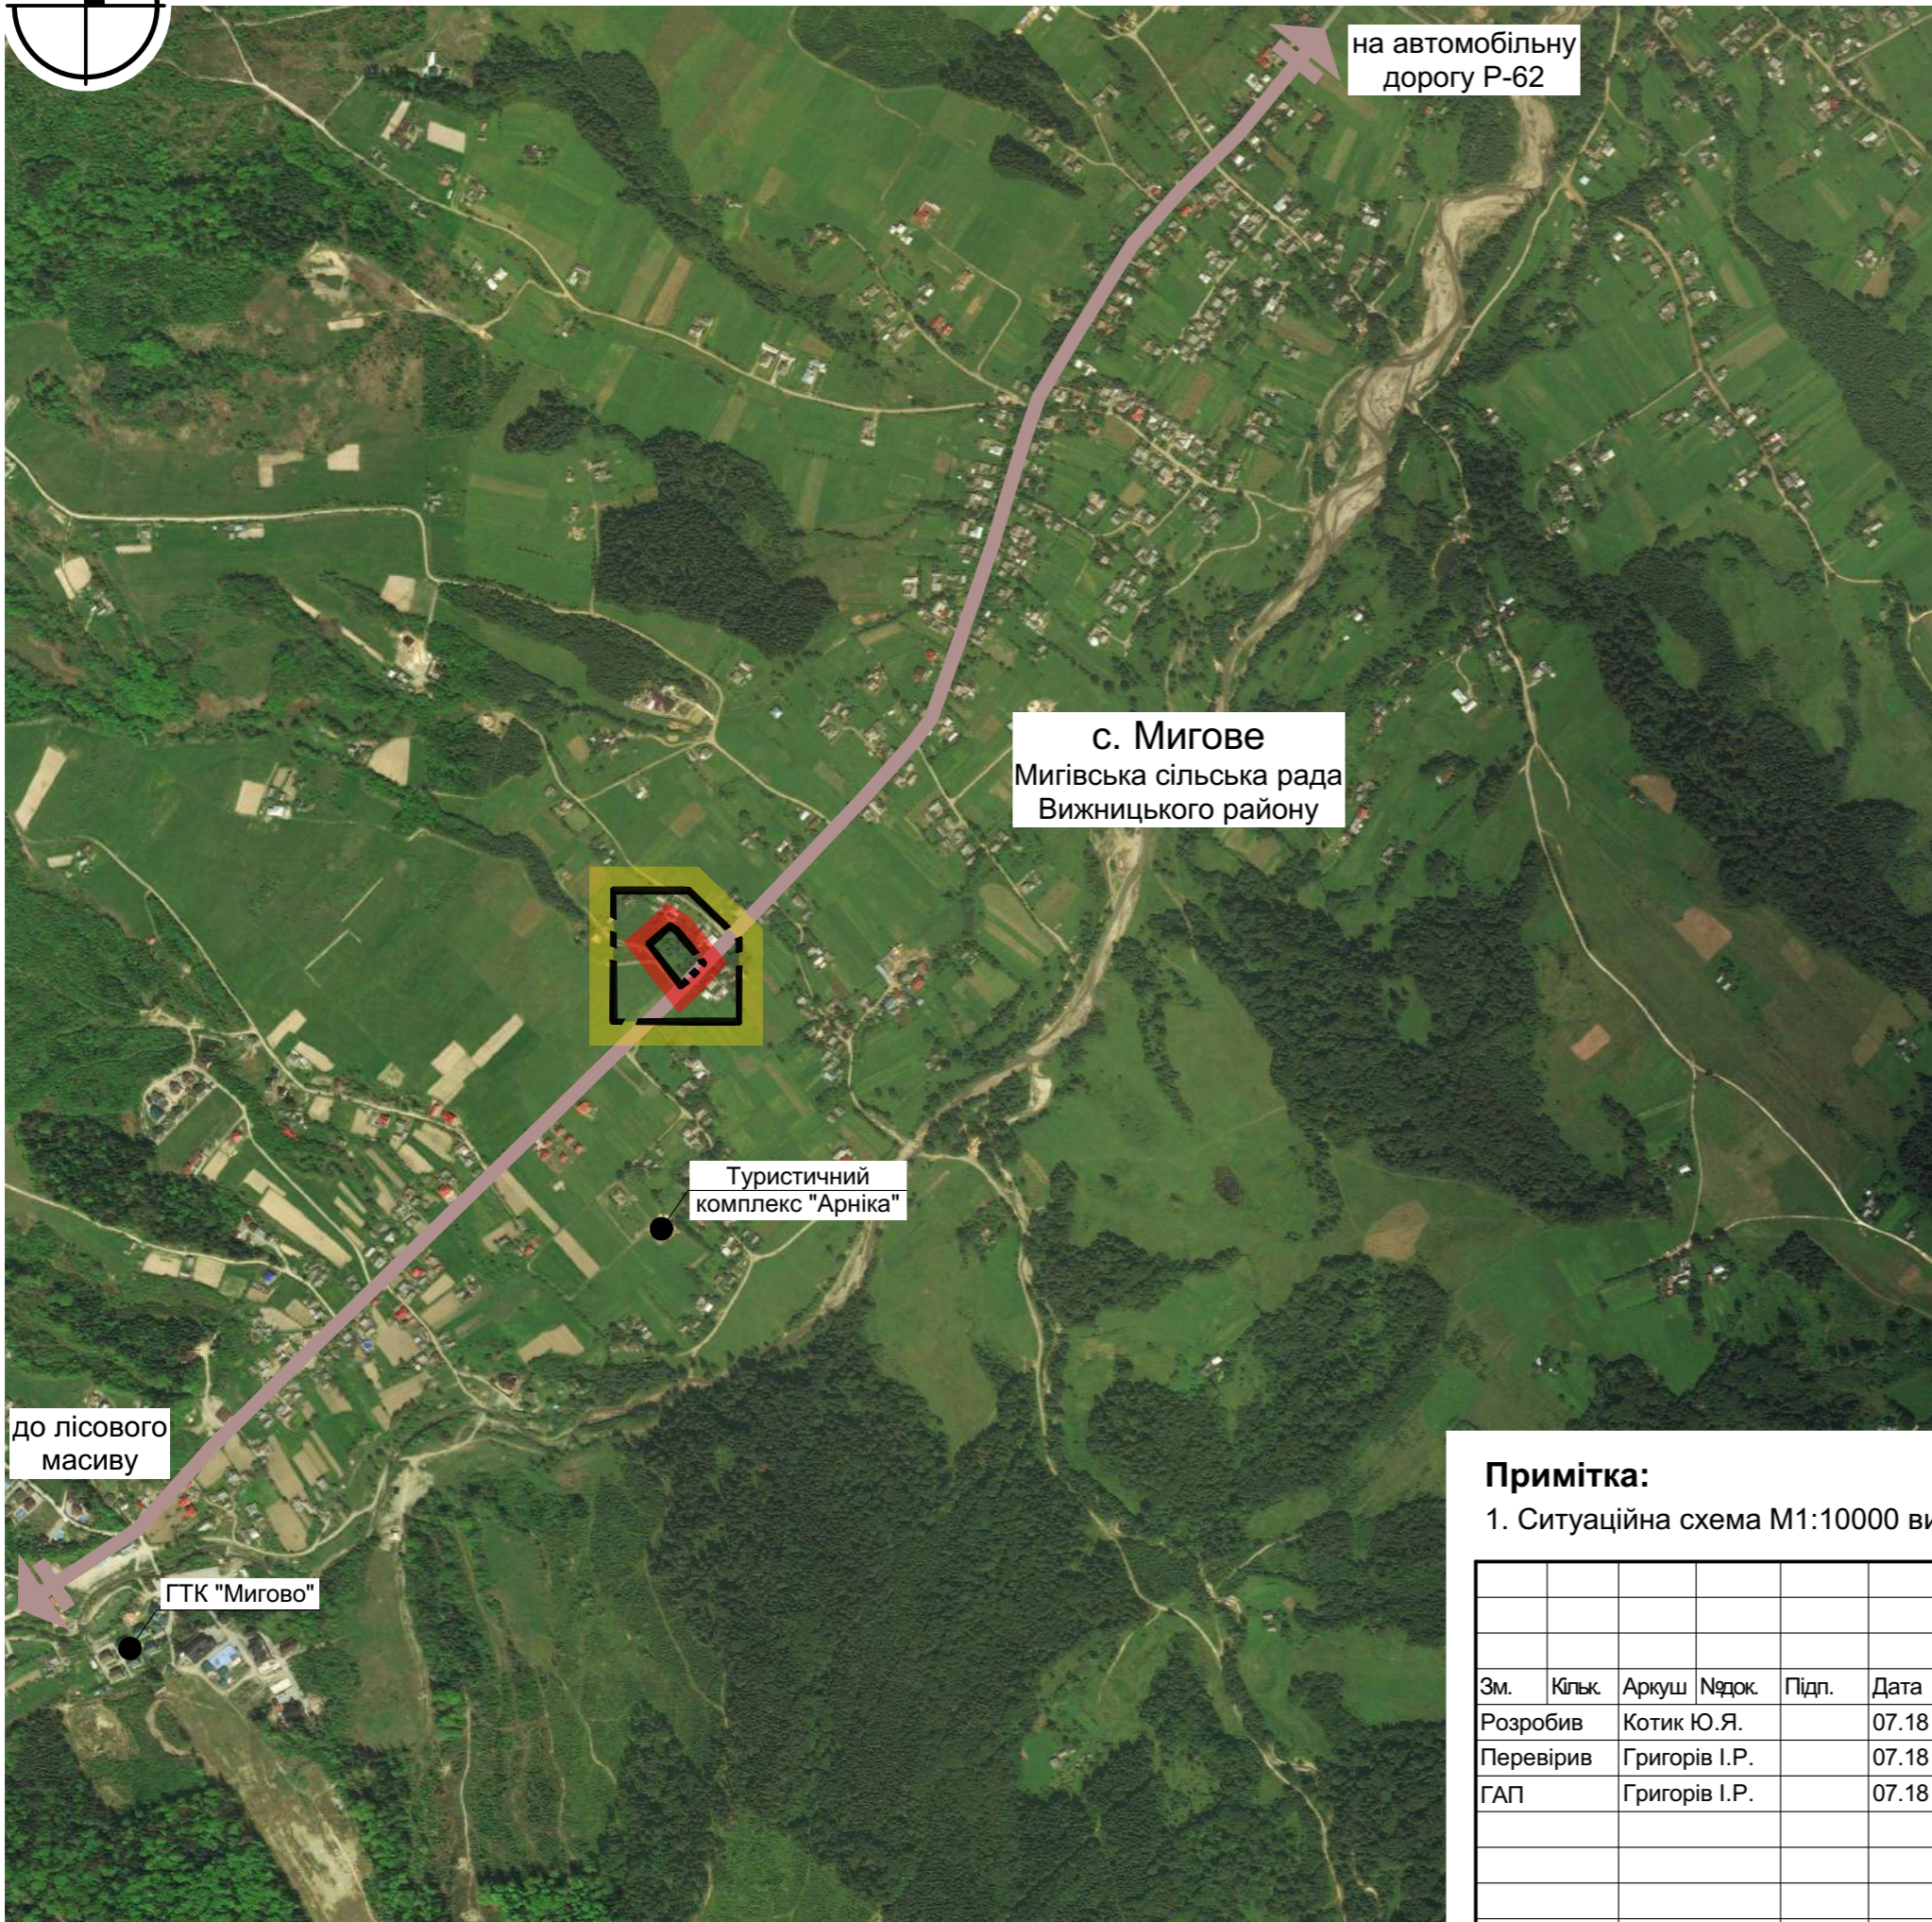

Умовні позначення:

Межі території

межі території опрацювання

межі території, щодо якої здійснюється детальне планування

Транспортна інфраструктура автомобільний транспорт

основні вулиці

Примітка:

1. Ситуаційна схема М1:10000 виконана на знімку із супутника Bing.

Замість інв. №
Підпис і дата
Інв. № ориг.

						356/18/066			
						ДЕТАЛЬНИЙ ПЛАН ТЕРИТОРІЇ для індивідуальної житлової та громадської забудови площею 0.3098 га по вул. Буковинській в с. Мигове Вижницького району Чернівецької області			
Зм.	Кільк.	Аркуш	№ док.	Підп.	Дата	Замовник: Виконавчий комітет Мигівської сільської ради	Стадія	Аркуш	Аркушів
Розробив		Котик Ю.Я.			07.18		ДПТ	1	7
Перевірив		Григорів І.Р.			07.18				
ГАП		Григорів І.Р.			07.18				
						Ситуаційна схема М1:10000		ПП "Кайлас-К" Сертифікат АА № 003677 Чернівці - 2018	