


Схема інженерних мереж, споруд і використання підземного простору М1:1000

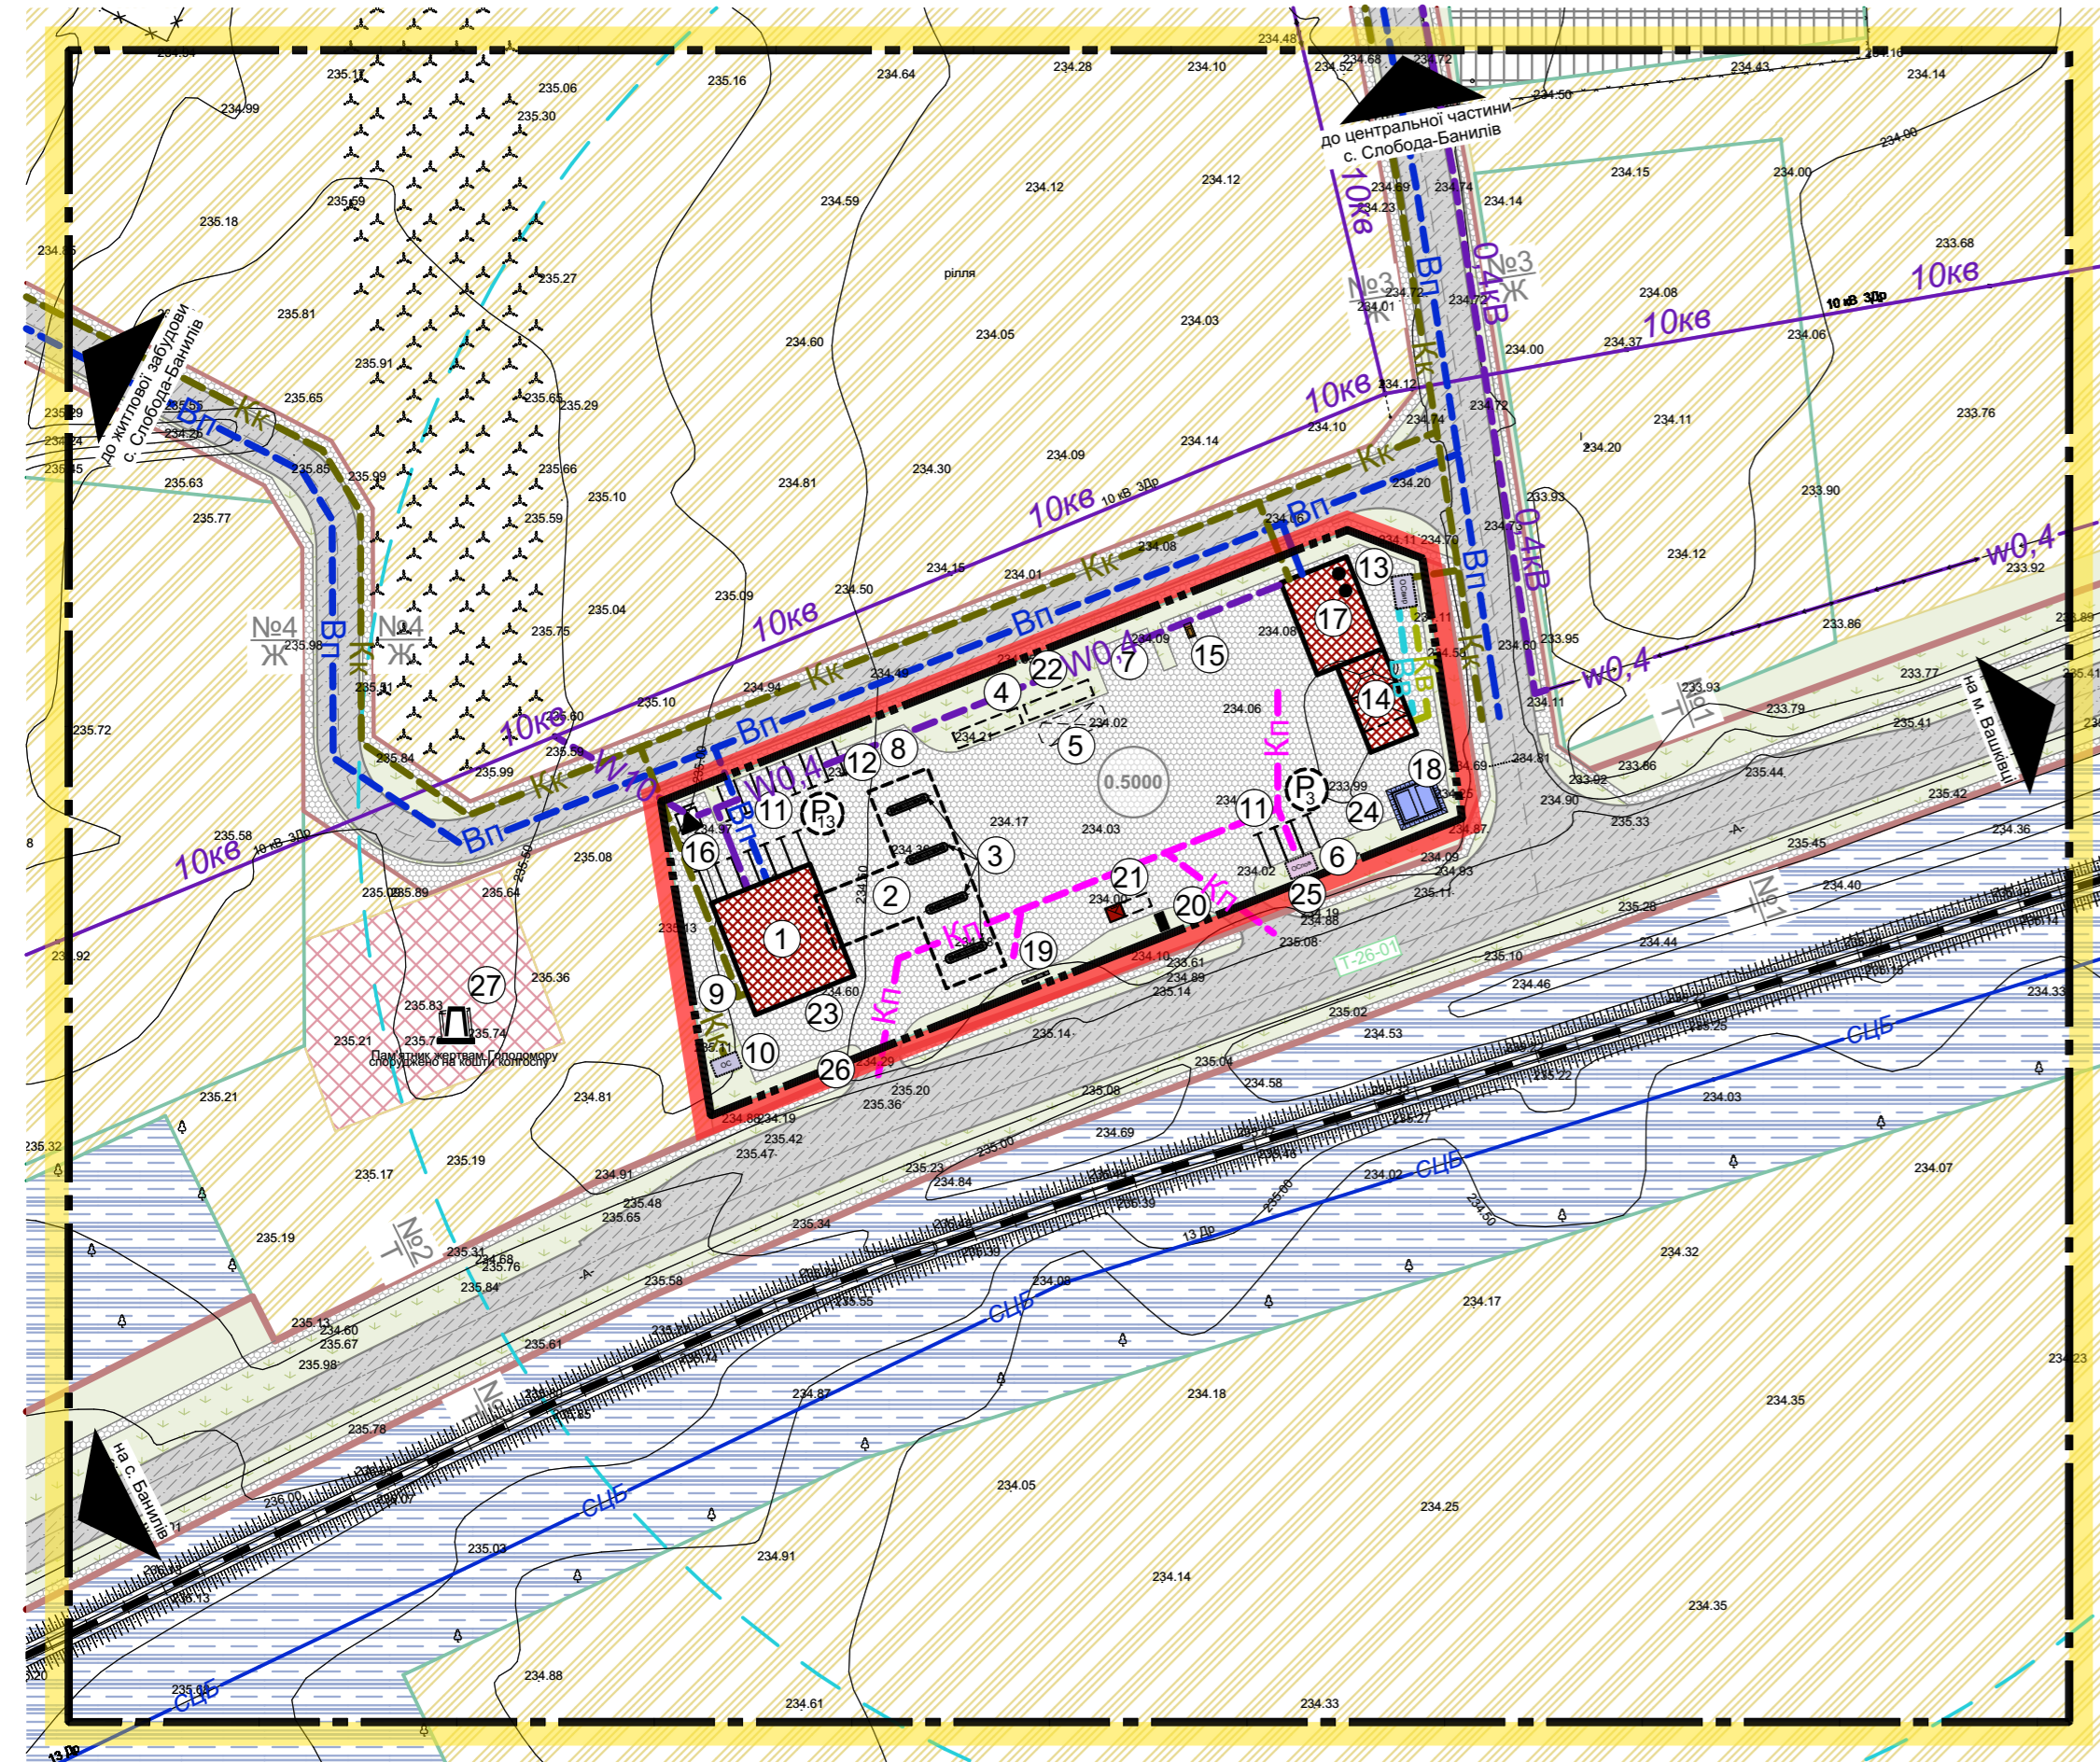

Умовні позначення

Межі території

	Існуючі		Проектні	межі території опрацювання
				межі території, щодо якої здійснюється детальне планування
				межі земельних ділянок, згідно земельного кадастру

Функціональне призначення території

	територія сільськогосподарського призначення
	територія громадської забудови
	територія виробнича
	територія транспортної інфраструктури

Покриття поверхні

	асфальтне покриття
	тротуарна плитка
	озеленення

Будівлі та споруди

	громадська будівля
	навіс над ПРК
	заправний острівець з паливороздавальною колонкою
	підземний резервуар для зберігання палива
	автомобільний газозаправочний пункт з підземним резервуаром
	флагштоки
	інформаційний стенд
	пилосос
	пам'ятник
	позначення поверховості будинку до 4 поверхів
	площа ділянки (га)

Вулично-дорожня мережа та транспортна схема

	територіальна вулиця та дорога (в межах червоних ліній) (замість * ставиться номер поперечного профілю вулиці)
	житлова вулиця (в межах червоних ліній) (замість * ставиться номер поперечного профілю вулиці)
	залізниця

відкрита автомобільна стоянка

місце зберігання автотранспорту (кількість машино-місць)

Інженерне обладнання території мережі та споруди тепло-та електропостачання

		кабельна лінія електропередач низької напруги (в ґрунті)
		повітряна лінія електропередач низької напруги
		повітряна лінія електропередач середньої напруги
		кабельна лінія електропередач середньої напруги (в ґрунті)
		комплектна трансформаторна підстанція (КТП) мережі та споруди зв'язку
		повітряна лінія сигналізації централізації блокування
		пожежні резервуари
		межі зони обслуговування пожежними резервуарами
		очисні споруди виробничої каналізації
		очисні споруди поверхневих стічних вод
		очисні споруди побутової каналізації
		самопливна каналізаційна мережа
		самопливна каналізаційна мережа виробничої каналізації
		самопливна каналізаційна мережа відведення поверхневих стічних вод
		мережа господарсько-питного водопроводу
		мережа виробничого водопроводу

Примітки:

- Лінії інженерних мереж нанесені схематично, нормативні відстані від найближчих підземних інженерних мереж та між сусідніми підземними мережами вказані в ДБН 360-92** (додаток 8.1);
- Інженерні мережі, що демонтуються і переносяться відображені на плані існуючого використання території поєднаного з опорним планом та схемою існуючих планувальних обмежень (див. арк. 3);
- При відповідному обґрунтуванні можливе прокладання інженерних мереж непередбачених рішеннями ДПТ.

Експлікація:

№ п/п	Найменування	Кількість	Примітка
1	Операторська з приміщенням сервісного обслуговування пасажирів та водіїв	1	проект.
2	Навіс над ПРК	1	проект.
3	Заправний острівець з паливороздавальною колонкою	4	проект.
4	Підземний резервуар для зберігання палива (V=50м³)	2	проект.
5	Майданчик для автоцистерни	1	проект.
6	Очисні споруди поверхневих стічних вод	1	проект.
7	Майданчик для сміттєзбірних контейнерів	1	проект.
8	Майданчик для зберігання протипожежного інвентаря	1	проект.
9	Майданчик відпочинку для персоналу	1	проект.
10	Очисні споруди побутової каналізації	1	проект.
11	Відкрита автомобільна стоянка для легкових автомобілів	1	проект.
12	Дизельгенератор	1	проект.
13	Очисні споруди виробничої каналізації	1	проект.
14	Автомийка самообслуговування	1	проект.
15	Місце для очищення салону автомобілів	1	проект.
16	Комплектна трансформаторна підстанція	1	проект.
17	СТО	1	проект.
18	Пожежні резервуари (V=2x100м³)	1	проект.
19	Флагштоки	1	проект.
20	Інформаційний стенд	1	проект.
21	Автомобільний газозаправочний пункт АГЗП (V=9.9м³)	1	проект.
22	Мачта блискавкозахисту	1	проект.
23	Компресор для підкачування шин	1	проект.
24	Пожежна насосна станція	1	проект.
25	Показник "В'їзд"	1	проект.
26	Показник "Вїзд"	1	проект.
27	Пам'ятник	1	існ.

					356/18/072			
					ДЕТАЛЬНИЙ ПЛАН ТЕРИТОРІЇ земельної ділянки площею 0.5 га для розміщення автозаправочного комплексу на території Слобода-Банилівської сільської ради Вишницького району Чернівецької області (за межами населеного пункту)			
Зм.	Кільк.	Аркуш	№док.	Підп.	Дата			
Розробив	Котик Ю.Я.				07.18			
Перевірив	Григорів І.Р.				07.18			
ГАП	Григорів І.Р.				07.18	Замовник: Слобода-Банилівська сільська рада		
						Стадія	Аркуш	Аркушів
						ДПТ	7	7
						Схема інженерних мереж, споруд і використання підземного простору М1:1000		
						ПП "Кайлас-К" Сертифікат АА № 003677 Чернівці - 2018		

Замість ів. №
Підпис і дата
Ів. № ориг.