


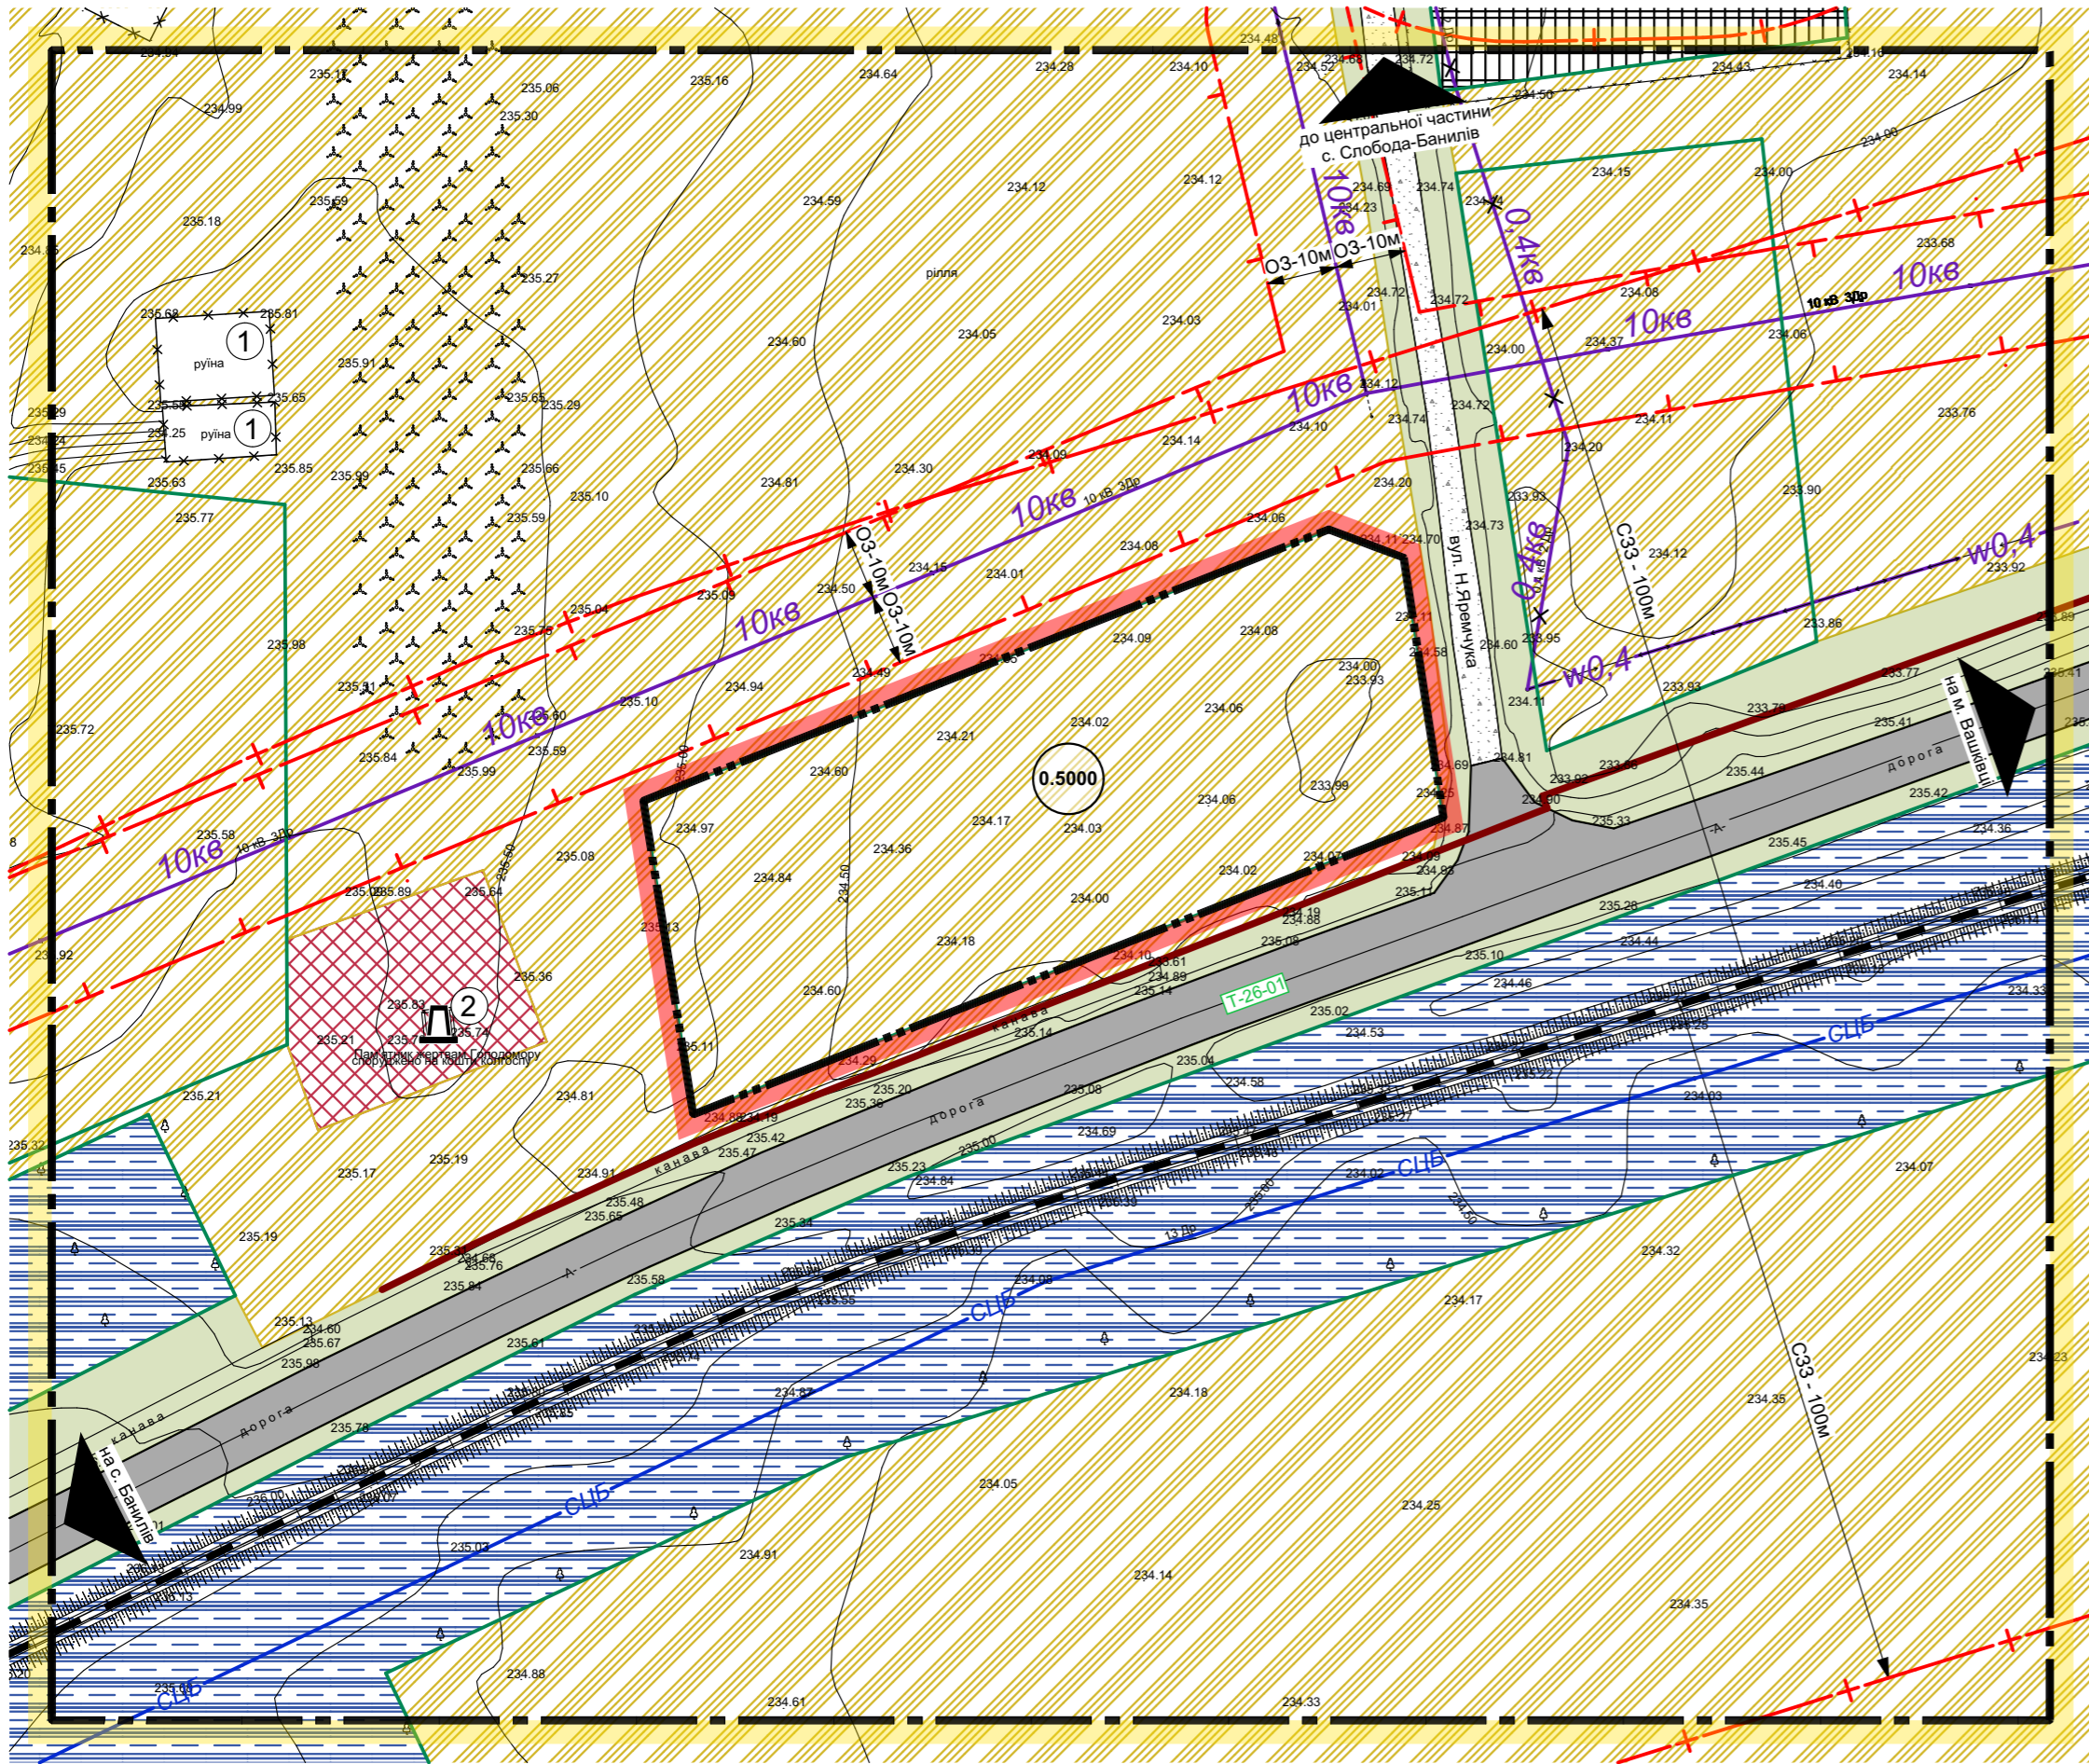

План існуючого використання території поєднаний з опорним планом та схемою існуючих планувальних обмежень М1:1000



Умовні позначення

- Межі території**
- Існуючі
 - межі території опрацювання
 - межі території, щодо якої здійснюється детальне планування
 - межі земельних ділянок, згідно земельного кадастру
- Функціональне призначення території**
- територія сільськогосподарського призначення
 - територія громадської забудови
 - територія виробнича
 - територія транспортної інфраструктури
- Покриття поверхні**
- асфальтне покриття
 - гравійне покриття
 - озеленення
- Будівлі та споруди**
- будівлі та споруди, що підлягають знесенню
 - пам'ятник
 - площа ділянки (га)
- Вулично-дорожня мережа та транспортна схема**
- вулично-дорожня мережа*
- територіальна вулиця та дорога (в межах смуги відведення)
 - залізниця
- Інженерне обладнання території**
- мережі та споруди тепло-та електропостачання*
- кабельна лінія електропередач низької напруги (в ґрунті)
 - повітряна лінія електропередач низької напруги, що демонтується і переноситься у новий проектний коридор
 - повітряна лінія електропередач середньої напруги мережі та споруди зв'язку
 - повітряна лінія сигналізації централізації блокування
- Планувальні обмеження**
- охоронна зона (крім охоронних зон навколо пам'яток культурної спадщини)
 - санітарно-захисна зона

Викопіювання з публічної кадастрової карти



Територія, в межах якої здійснюється детальне планування

Експлікація:

№ п/п	Найменування	Кількість	Примітка
1	Руїна	2	існ.
2	Пам'ятник	1	існ.

Примітки:

- Дане креслення виконане на топогеодезичній основі, розроблений ПП "Кайлас-К" у 2018 році в масштабі М1:1000;
- Система висот - Балтійська, система координат - державна, суцільні горизонталі проведені через 0.5 м;
- Охоронні зони інженерних мереж:
 - повітряна лінія електропередач низької напруги 0.4кВ - 2.0 м;
 - повітряна лінія електропередач середньої напруги 10кВ - 10.0 м;
 - повітряна лінія сигналізації централізації блокування - 2.0 м;
 - кабельна лінія електропередач низької напруги (в ґрунті) - 1.0 м.

					356/18/072		
					ДЕТАЛЬНИЙ ПЛАН ТЕРИТОРІЇ земельної ділянки площею 0.5 га для розміщення автозаправочного комплексу на території Слобода-Банилівської сільської ради Вишньовського району Чернівецької області (за межами населеного пункту)		
Зм.	Кільк.	Аркуш	Надок.	Підп.	Дата		
Розробив		Котик Ю.Я.			07.18	Стадія	Аркуш
Перевірив		Григорів І.Р.			07.18	ДПТ	3
ГАП		Григорів І.Р.			07.18	Аркушів	7
Замовник: Слобода-Банилівська сільська рада						ПП "Кайлас-К" Сертифікат АА № 003677 Чернівці - 2018	

Замість інв. №
Підпис і дата
Інв. № ориг.