


Схема інженерної підготовки території та вертикального планування М1:1000

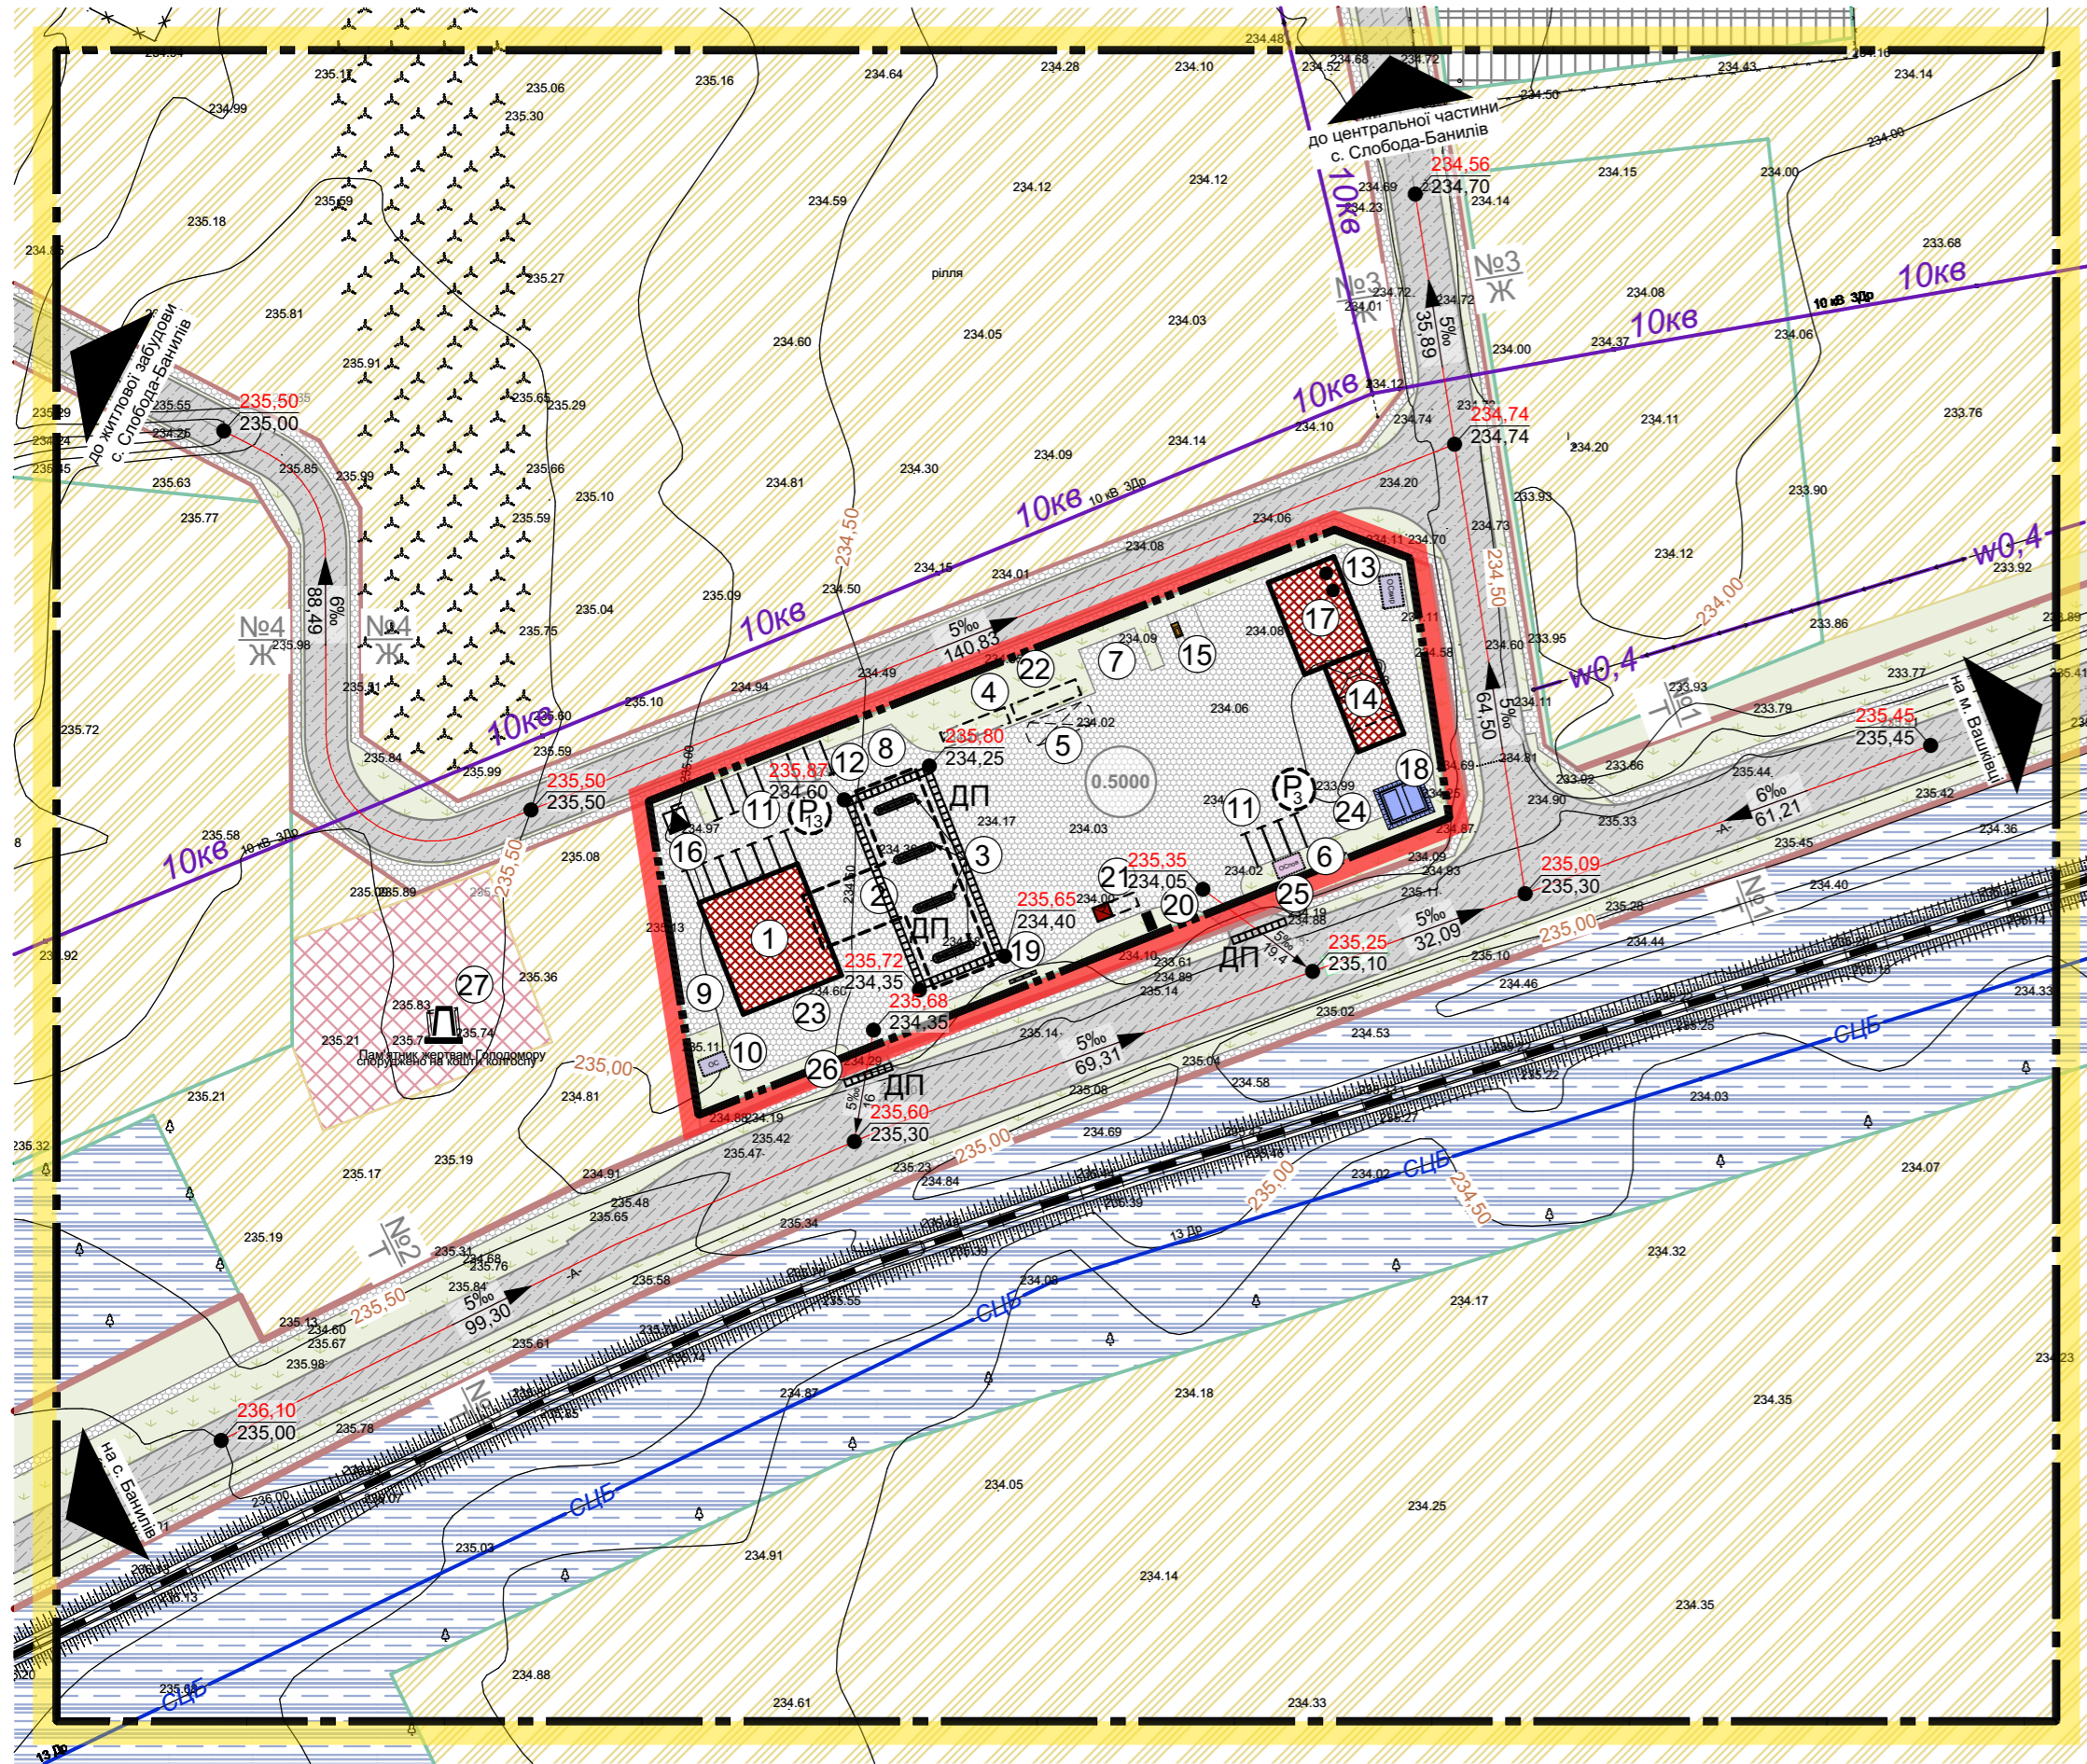

Умовні позначення

Межі території

Існуючі	Проектні

Функціональне призначення території

	територія сільськогосподарського призначення
	територія громадської забудови
	територія виробнича
	територія транспортної інфраструктури

Покриття поверхні

	асфальтне покриття
	тротуарна плитка
	озеленення

Будівлі та споруди

	громадська будівля
	навіс над ПРК
	заправний острівець з паливороздавальною колонкою
	підземний резервуар для зберігання палива
	автомобільний газозаправочний пункт з підземним резервуаром
	флагштоки
	інформаційний стенд
	пилосос
	пам'ятник
	позначення поверховості будинку до 4 поверхів
	площа ділянки (га)

Вулично-дорожня мережа та транспортна схема

	територіальна вулиця та дорога (в межах червоних ліній) (замість * ставиться номер поперечного профілю вулиці)
	житлова вулиця (в межах червоних ліній) (замість * ставиться номер поперечного профілю вулиці)

	залізниця
	відкрита автомобільна стоянка
	місце зберігання автотранспорту (кількість машино-місць)
	Інженерне обладнання території мережі та споруди тепло- та електропостачання
	кабельна лінія електропередач низької напруги (в ґрунті)
	повітряна лінія електропередач середньої напруги
	комплектна трансформаторна підстанція (КТП) мережі та споруди зв'язку
	повітряна лінія сигналізації централізації блокування
	пожежні резервуари
	очисні споруди виробничої каналізації
	очисні споруди поверхневих стічних вод
	очисні споруди побутової каналізації
	Вертикальне планування
	проектна позначка висоти
	натурна позначка висоти
	ухил (%), напрямок стоку, відстань (м)
	дощеприймальна решітка

Експлікація:

№ п/п	Найменування	Кількість	Примітка
1	Операторська з приміщенням сервісного обслуговування пасажирів та водіїв	1	проект.
2	Навіс над ПРК	1	проект.
3	Заправний острівець з паливороздавальною колонкою	4	проект.
4	Підземний резервуар для зберігання палива (V=50м³)	2	проект.
5	Майданчик для автоцистерни	1	проект.
6	Очисні споруди поверхневих стічних вод	1	проект.
7	Майданчик для сміттєзбірних контейнерів	1	проект.
8	Майданчик для зберігання протипожежного інвентаря	1	проект.
9	Майданчик відпочинку для персоналу	1	проект.
10	Очисні споруди побутової каналізації	1	проект.
11	Відкрита автомобільна стоянка для легкових автомобілів	1	проект.
12	Дизельгенератор	1	проект.
13	Очисні споруди виробничої каналізації	1	проект.
14	Автомийка самообслуговування	1	проект.
15	Місце для очищення салону автомобілів	1	проект.
16	Комплектна трансформаторна підстанція	1	проект.
17	СТО	1	проект.
18	Пожежні резервуари (V=2x100м³)	1	проект.
19	Флагштоки	1	проект.
20	Інформаційний стенд	1	проект.
21	Автомобільний газозаправочний пункт АГЗП (V=9.9м³)	1	проект.
22	Мачта блискавкозахисту	1	проект.
23	Компресор для підкачування шин	1	проект.
24	Пожежна насосна станція	1	проект.
25	Показник "В'їзд"	1	проект.
26	Показник "Виїзд"	1	проект.
27	Пам'ятник	1	існ.

Примітки:

- Дане креслення виконане на топогеодезичній основі, розроблені ПП "Кайлас-К" у 2018 році в масштабі М1:1000;
- Система висот - Балтійська, система координат - державна, суцільні горизонталі проведені через 0.5 м.

					356/18/072		
					ДЕТАЛЬНИЙ ПЛАН ТЕРИТОРІЇ земельної ділянки площею 0.5 га для розміщення автозаправного комплексу на території Слобода-Банилівської сільської ради Вишницького району Чернівецької області (за межами населеного пункту)		
Зм.	Кільк.	Аркуш	№ док.	Підп.	Дата		
Розробив	Котик Ю.Я.				07.18		
Перевірив	Григорів І.Р.				07.18		
ГАП	Григорів І.Р.				07.18		
					Замовник: Слобода-Банилівська сільська рада		
					Стадія	Аркуш	Аркушів
					ДПТ	6	7
					Схема інженерної підготовки території та вертикального планування М1:1000		
					ПП "Кайлас-К" Сертифікат АА № 003677 Чернівці - 2018		

Замість інв. №

Підпис і дата

Інв. № ориг.