


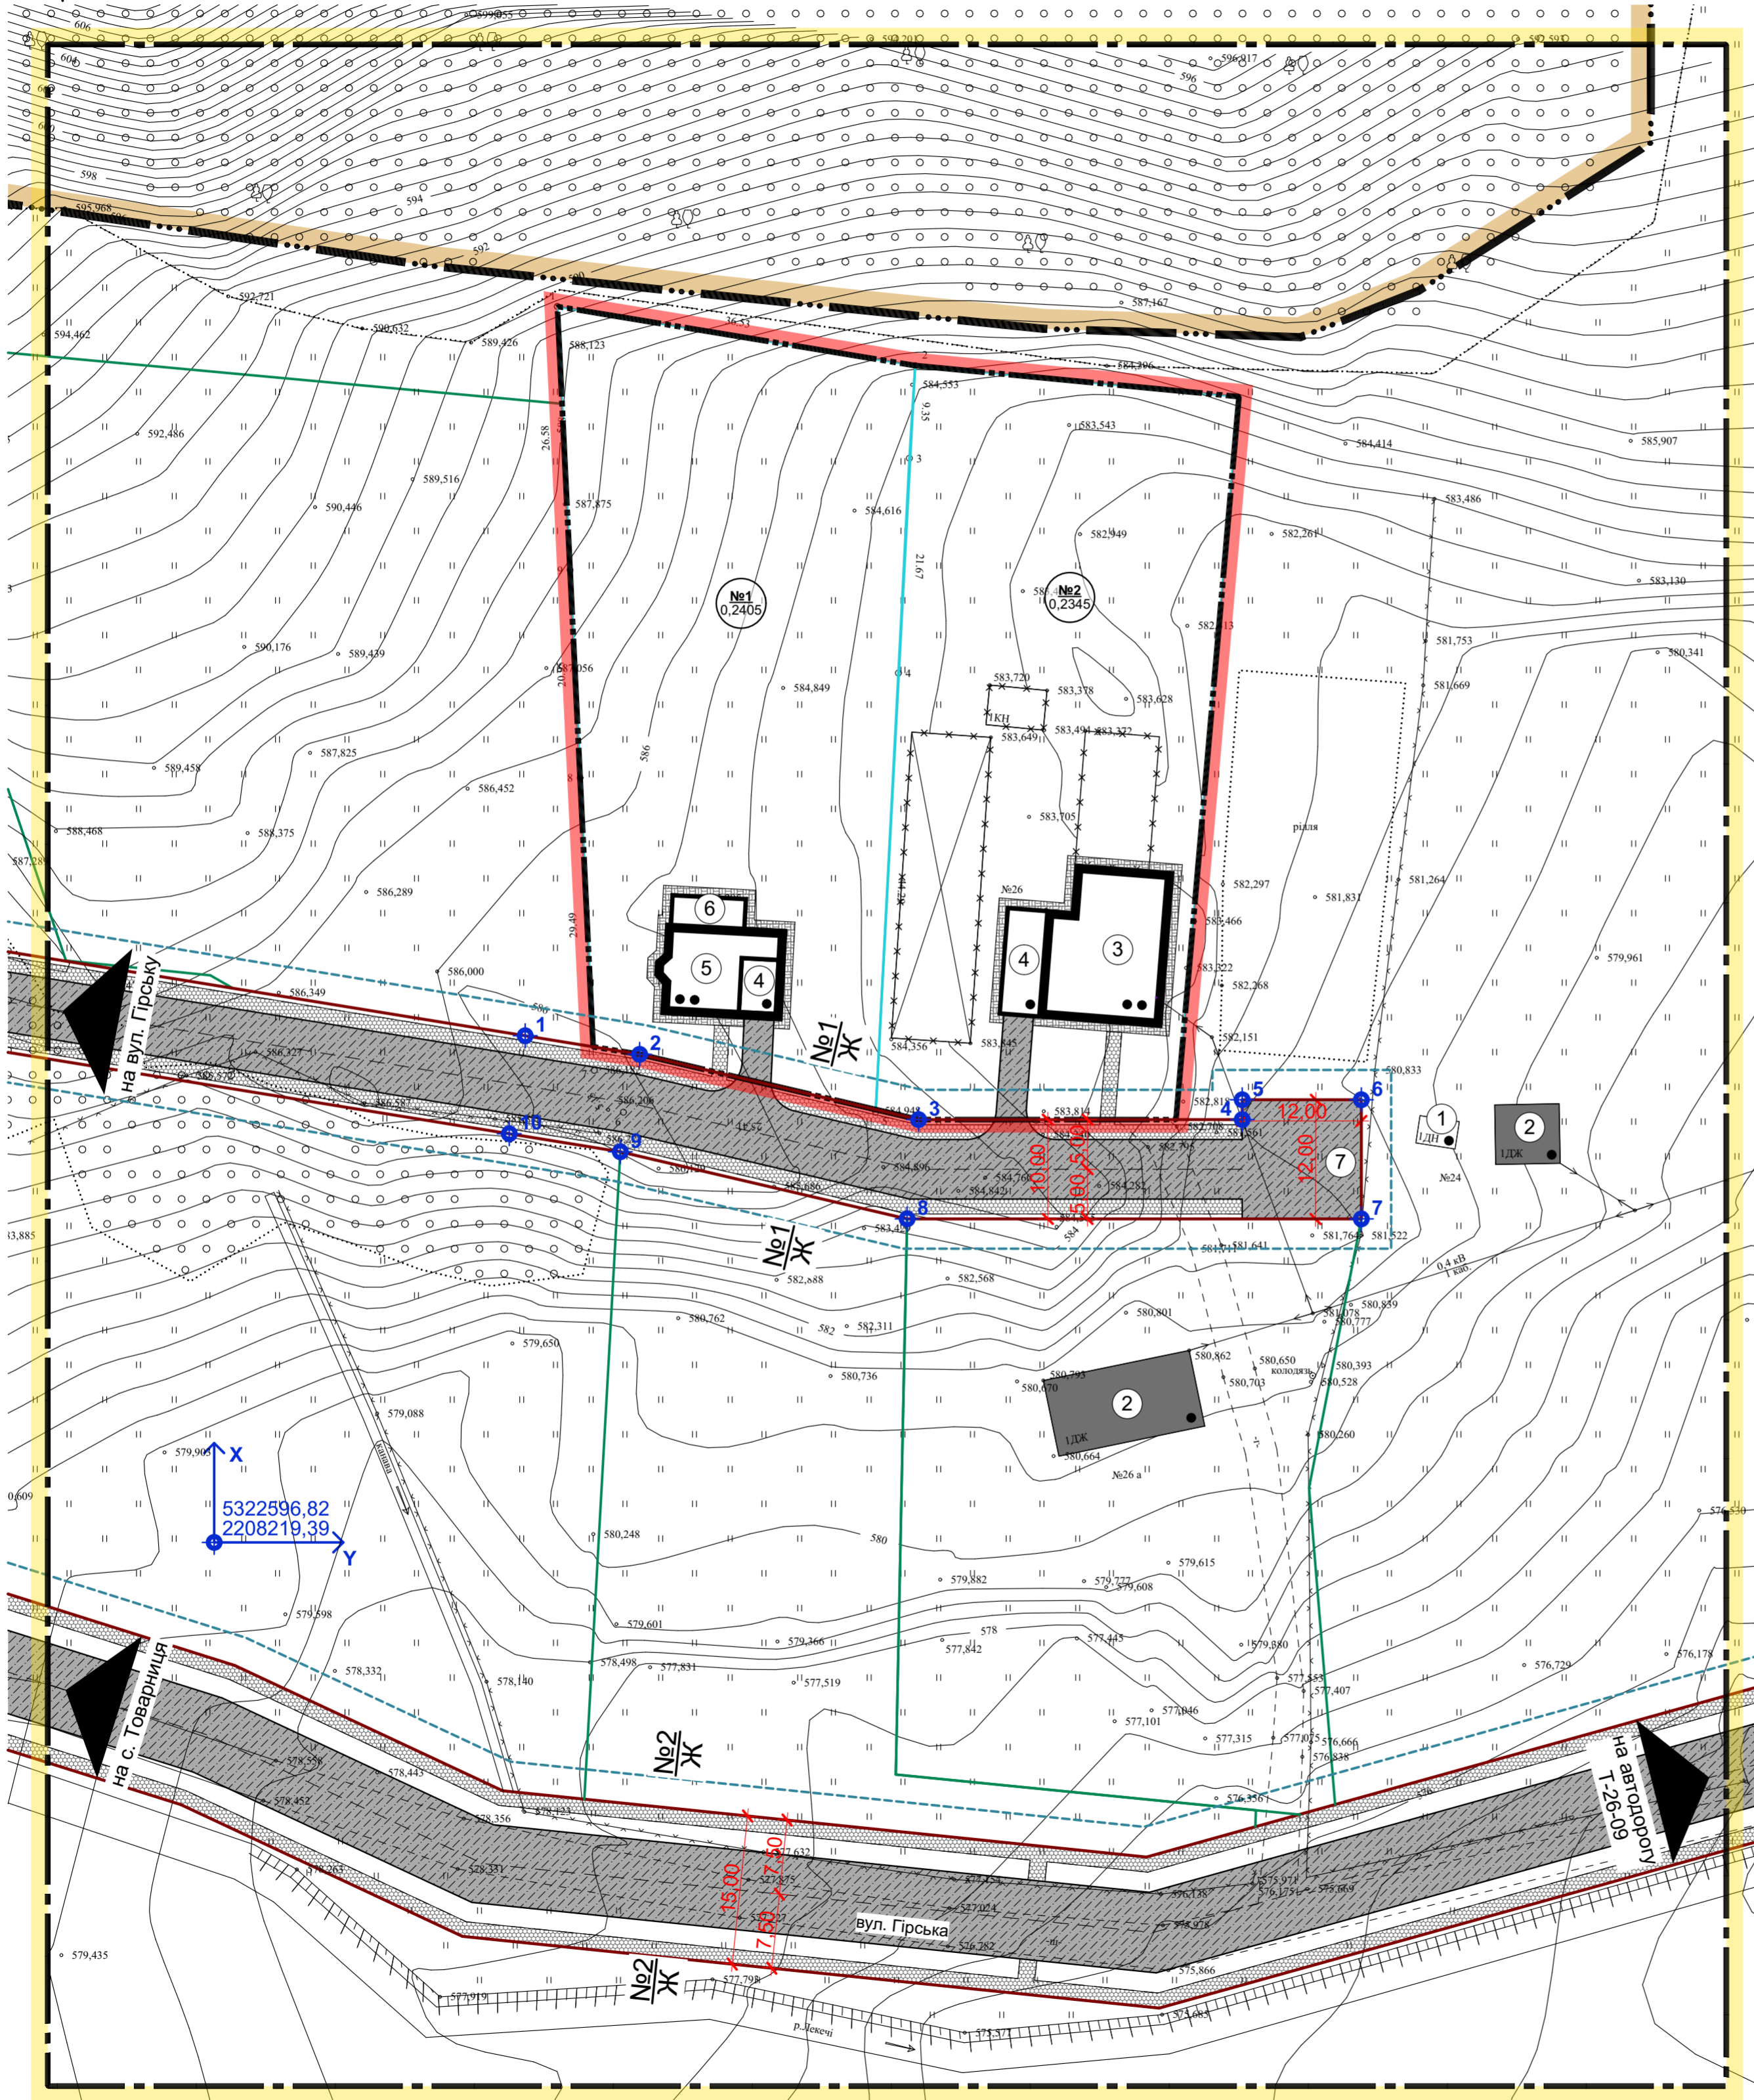

# План червоних ліній M1:500



## Умовні позначення

Існуючі	Проектні

## Відомість координат червоних ліній:

№	X	Y	Довжина	Кут	№
1	5 322 647,86	2 208 250,72	11,67	099°13'13"	2
2	5 322 645,99	2 208 262,24	28,86	103°10'45"	3
3	5 322 639,41	2 208 290,34	32,60	090°00'00"	4
4	5 322 639,41	2 208 322,94	2,00	000°00'00"	5
5	5 322 641,41	2 208 322,94	12,00	090°00'00"	6
6	5 322 641,41	2 208 334,94	12,00	180°00'00"	7
7	5 322 629,41	2 208 334,94	45,75	270°00'00"	8
8	5 322 629,41	2 208 289,19	29,67	283°10'11"	9
9	5 322 636,17	2 208 260,30	11,33	279°14'46"	10
10	5 322 637,99	2 208 249,12			

## Експлікація:

№ п/п	Найменування	Кількість	Примітка
1	Господарська будівля	1	існ.
2	Індивідуальний садибний житловий будинок	2	існ.
3	Індивідуальний садибний житловий будинок	1	реконст.
4	Гараж	2	проект.
5	Індивідуальний садибний житловий будинок	1	проект.
6	Тераса	1	проект.
7	Розворотний майданчик	1	проект.

## Примітки:

- Дане креслення виконане на топогеодезичній підоснові, розробленій ПП "Кайлас-К" у 2016 р. в масштабі M1:500;
- Система висот Балтійська, система координат державна;
- Територія в межах червоних ліній відноситься до території транспортної інфраструктури;
- Відстань від червоних ліній вулиць до лінії регулювання забудови - 3 м;
- Огорожа присадибних ділянок не повинна виступати за червоні лінії вулиць.

Зм.	Кільк.	Аркуш	Надк.	Підп.	Дата	356/16/047		
Розробив	Котик				07.16	ДЕТАЛЬНИЙ ПЛАН ТЕРИТОРІЇ для будівництва житлових будинків, господарських будівель і споруд в с. Лекечі по вул. Гірська Вишницького району Чернівецької області		
Перевірив	Скобилко				07.16	Стадія	Аркуш	Аркушів
ГАП	Сулова				07.16	ДПТ	5	7
Замовник: Виконавчий комітет Долишньошепетської сільської ради						ПП "Кайлас-К" Сертифікат АА № 002158 Чернівці - 2016		
План червоних ліній M1:500								

Інв. № ориг. Підпис і дата Замість інв. №