


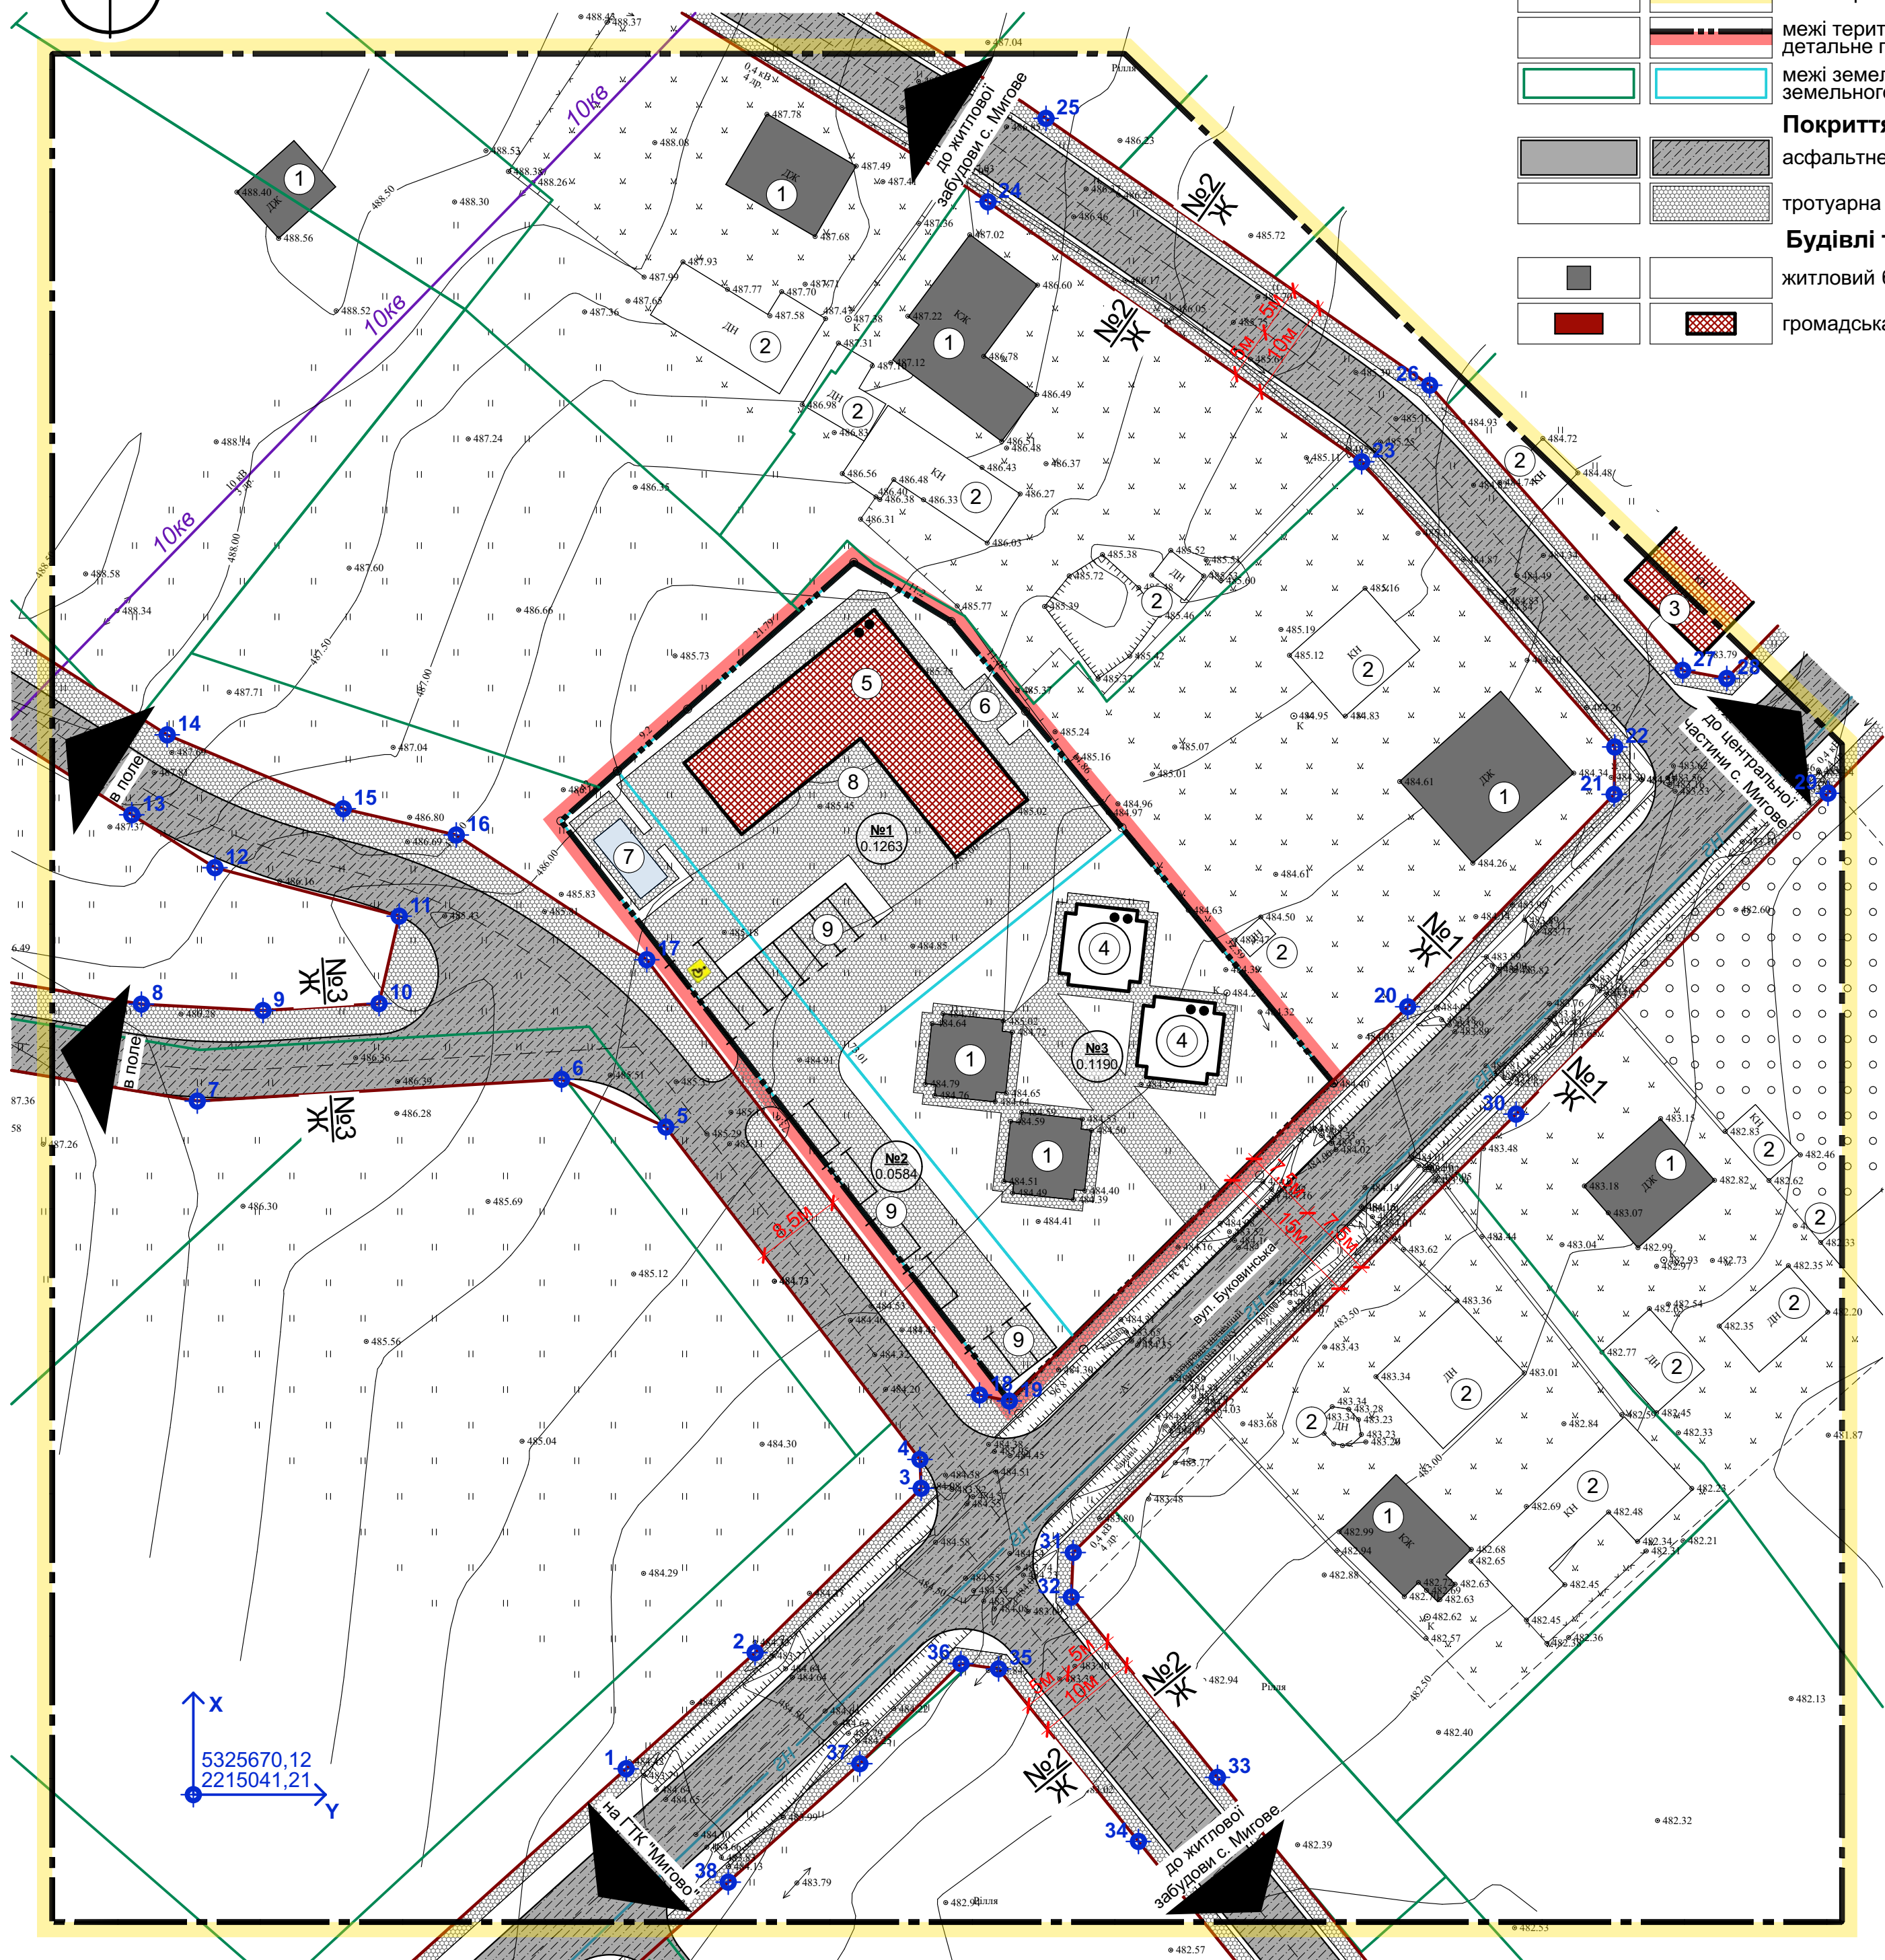

План червоних ліній М1:500



Умовні позначення

Межі території

- Існуючі: [Symbol] межі території опрацювання
- Проектні: [Symbol] межі території, щодо якої здійснюється детальне планування
- [Symbol] межі земельних ділянок, згідно земельного кадастру

Покриття поверхні

- [Symbol] асфальтне покриття
- [Symbol] тротуарна плитка

Будівлі та споруди

- [Symbol] житловий будинок
- [Symbol] громадська будівля

- [Symbol] житловий будинок, що запроєктований раніше
- [Symbol] господарська будівля
- [Symbol] позначення поверховості будинку до 4 поверхів
- [Symbol] номер ділянки, площа ділянки (га)

Вулично-дорожня мережа та транспортна схема вулично-дорожня мережа

- [Symbol] житлова вулиця (в межах червоних ліній) (замість * ставиться номер поперечного профілю вулиці)
- [Symbol] відкрита автомобільна стоянка
- [Symbol] точки червоних ліній

Інженерне обладнання території мережі та споруди тепло- та електропостачання

- [Symbol] повітряна лінія електропередач середньої напруги мережі та споруди газопостачання
- [Symbol] газопровід низького тиску

Відомість координат червоних ліній:

№	X	Y	Довжина	Кут	№
1	5 325 672,67	2 215 083,76	17,04	048°01'13"	2
2	5 325 684,07	2 215 096,43	22,97	045°17'59"	3
3	5 325 700,23	2 215 112,76	2,84	357°34'50"	4
4	5 325 703,07	2 215 112,64	41,13	322°36'23"	5
5	5 325 735,75	2 215 087,66	11,27	294°35'13"	6
6	5 325 740,44	2 215 077,41	35,87	266°34'48"	7
7	5 325 738,30	2 215 041,60			
8	5 325 747,82	2 215 036,10	11,98	092°58'03"	9
9	5 325 747,20	2 215 048,06	11,43	086°35'22"	10
10	5 325 747,88	2 215 059,47	8,82	012°57'56"	11
11	5 325 756,48	2 215 061,45	18,73	284°43'35"	12
12	5 325 761,24	2 215 043,34	9,69	302°26'38"	13
13	5 325 766,44	2 215 035,16			
14	5 325 774,30	2 215 038,64	18,77	112°45'13"	15
15	5 325 767,04	2 215 055,95	11,41	103°07'21"	16
16	5 325 764,45	2 215 067,06	22,39	123°12'26"	17
17	5 325 752,19	2 215 085,79	53,85	142°36'47"	18
18	5 325 709,40	2 215 118,49	2,99	101°23'06"	19
19	5 325 708,81	2 215 121,42	55,10	045°17'39"	20
20	5 325 747,57	2 215 160,58	29,12	044°11'35"	21
21	5 325 768,45	2 215 180,88	4,66	000°44'16"	22
22	5 325 773,11	2 215 180,94	37,48	318°24'26"	23
23	5 325 801,14	2 215 156,06	44,75	304°48'57"	24
24	5 325 826,69	2 215 119,32			
25	5 325 834,90	2 215 125,03	45,94	124°48'51"	26
26	5 325 808,67	2 215 162,75	37,47	138°25'07"	27
27	5 325 780,64	2 215 187,62	4,40	100°28'04"	28
28	5 325 779,84	2 215 191,95			
29	5 325 768,56	2 215 201,90	43,99	224°10'49"	30
30	5 325 737,01	2 215 171,24	61,26	225°17'51"	31
31	5 325 693,92	2 215 127,70	4,38	182°21'12"	32
32	5 325 689,54	2 215 127,52	22,81	140°57'35"	33
33	5 325 671,82	2 215 141,89			
34	5 325 665,52	2 215 134,12	21,83	320°58'02"	35
35	5 325 682,48	2 215 120,37	3,74	277°60'00"	36
36	5 325 683,00	2 215 116,67	13,99	225°17'23"	37
37	5 325 673,16	2 215 106,73	17,40	228°01'39"	38
38	5 325 661,52	2 215 093,79			

Примітки:

- Огорожа присадибних ділянок не повинна виступати за червоні лінії вулиць;
- Координати червоних ліній винести в натуру перед початком освоєння земельних ділянок, оскільки червоні лінії вулиць є обмеженням відносно якого буде відбуватись будівництво запроєктованих об'єктів;
- Експлікацію див. аркуш 4.

Замість інв. №
Підпис і дата
Інв. № ориг.

X
5325670,12
Y
2215041,21

					356/18/066		
Зм.	Кільк.	Аркуш	Нрдж.	Підп.	Дата	ДЕТАЛЬНИЙ ПЛАН ТЕРИТОРІЇ для індивідуальної житлової та громадської забудови площею 0.3098 га по вул. Буквинській в с. Мигове Вижицького району Чернівецької області	
Розробив	Котик Ю.Я.				07.18		
Перевірив	Григорів І.Р.				07.18		
ГАП	Григорів І.Р.				07.18		
Замовник: Виконавчий комітет Мигівської сільської ради						Стадія	Аркуш
						ДПТ	5
План червоних ліній М1:500						ПП "Кайлас-К" Сертифікат АА № 003677 Чернівці - 2018	