


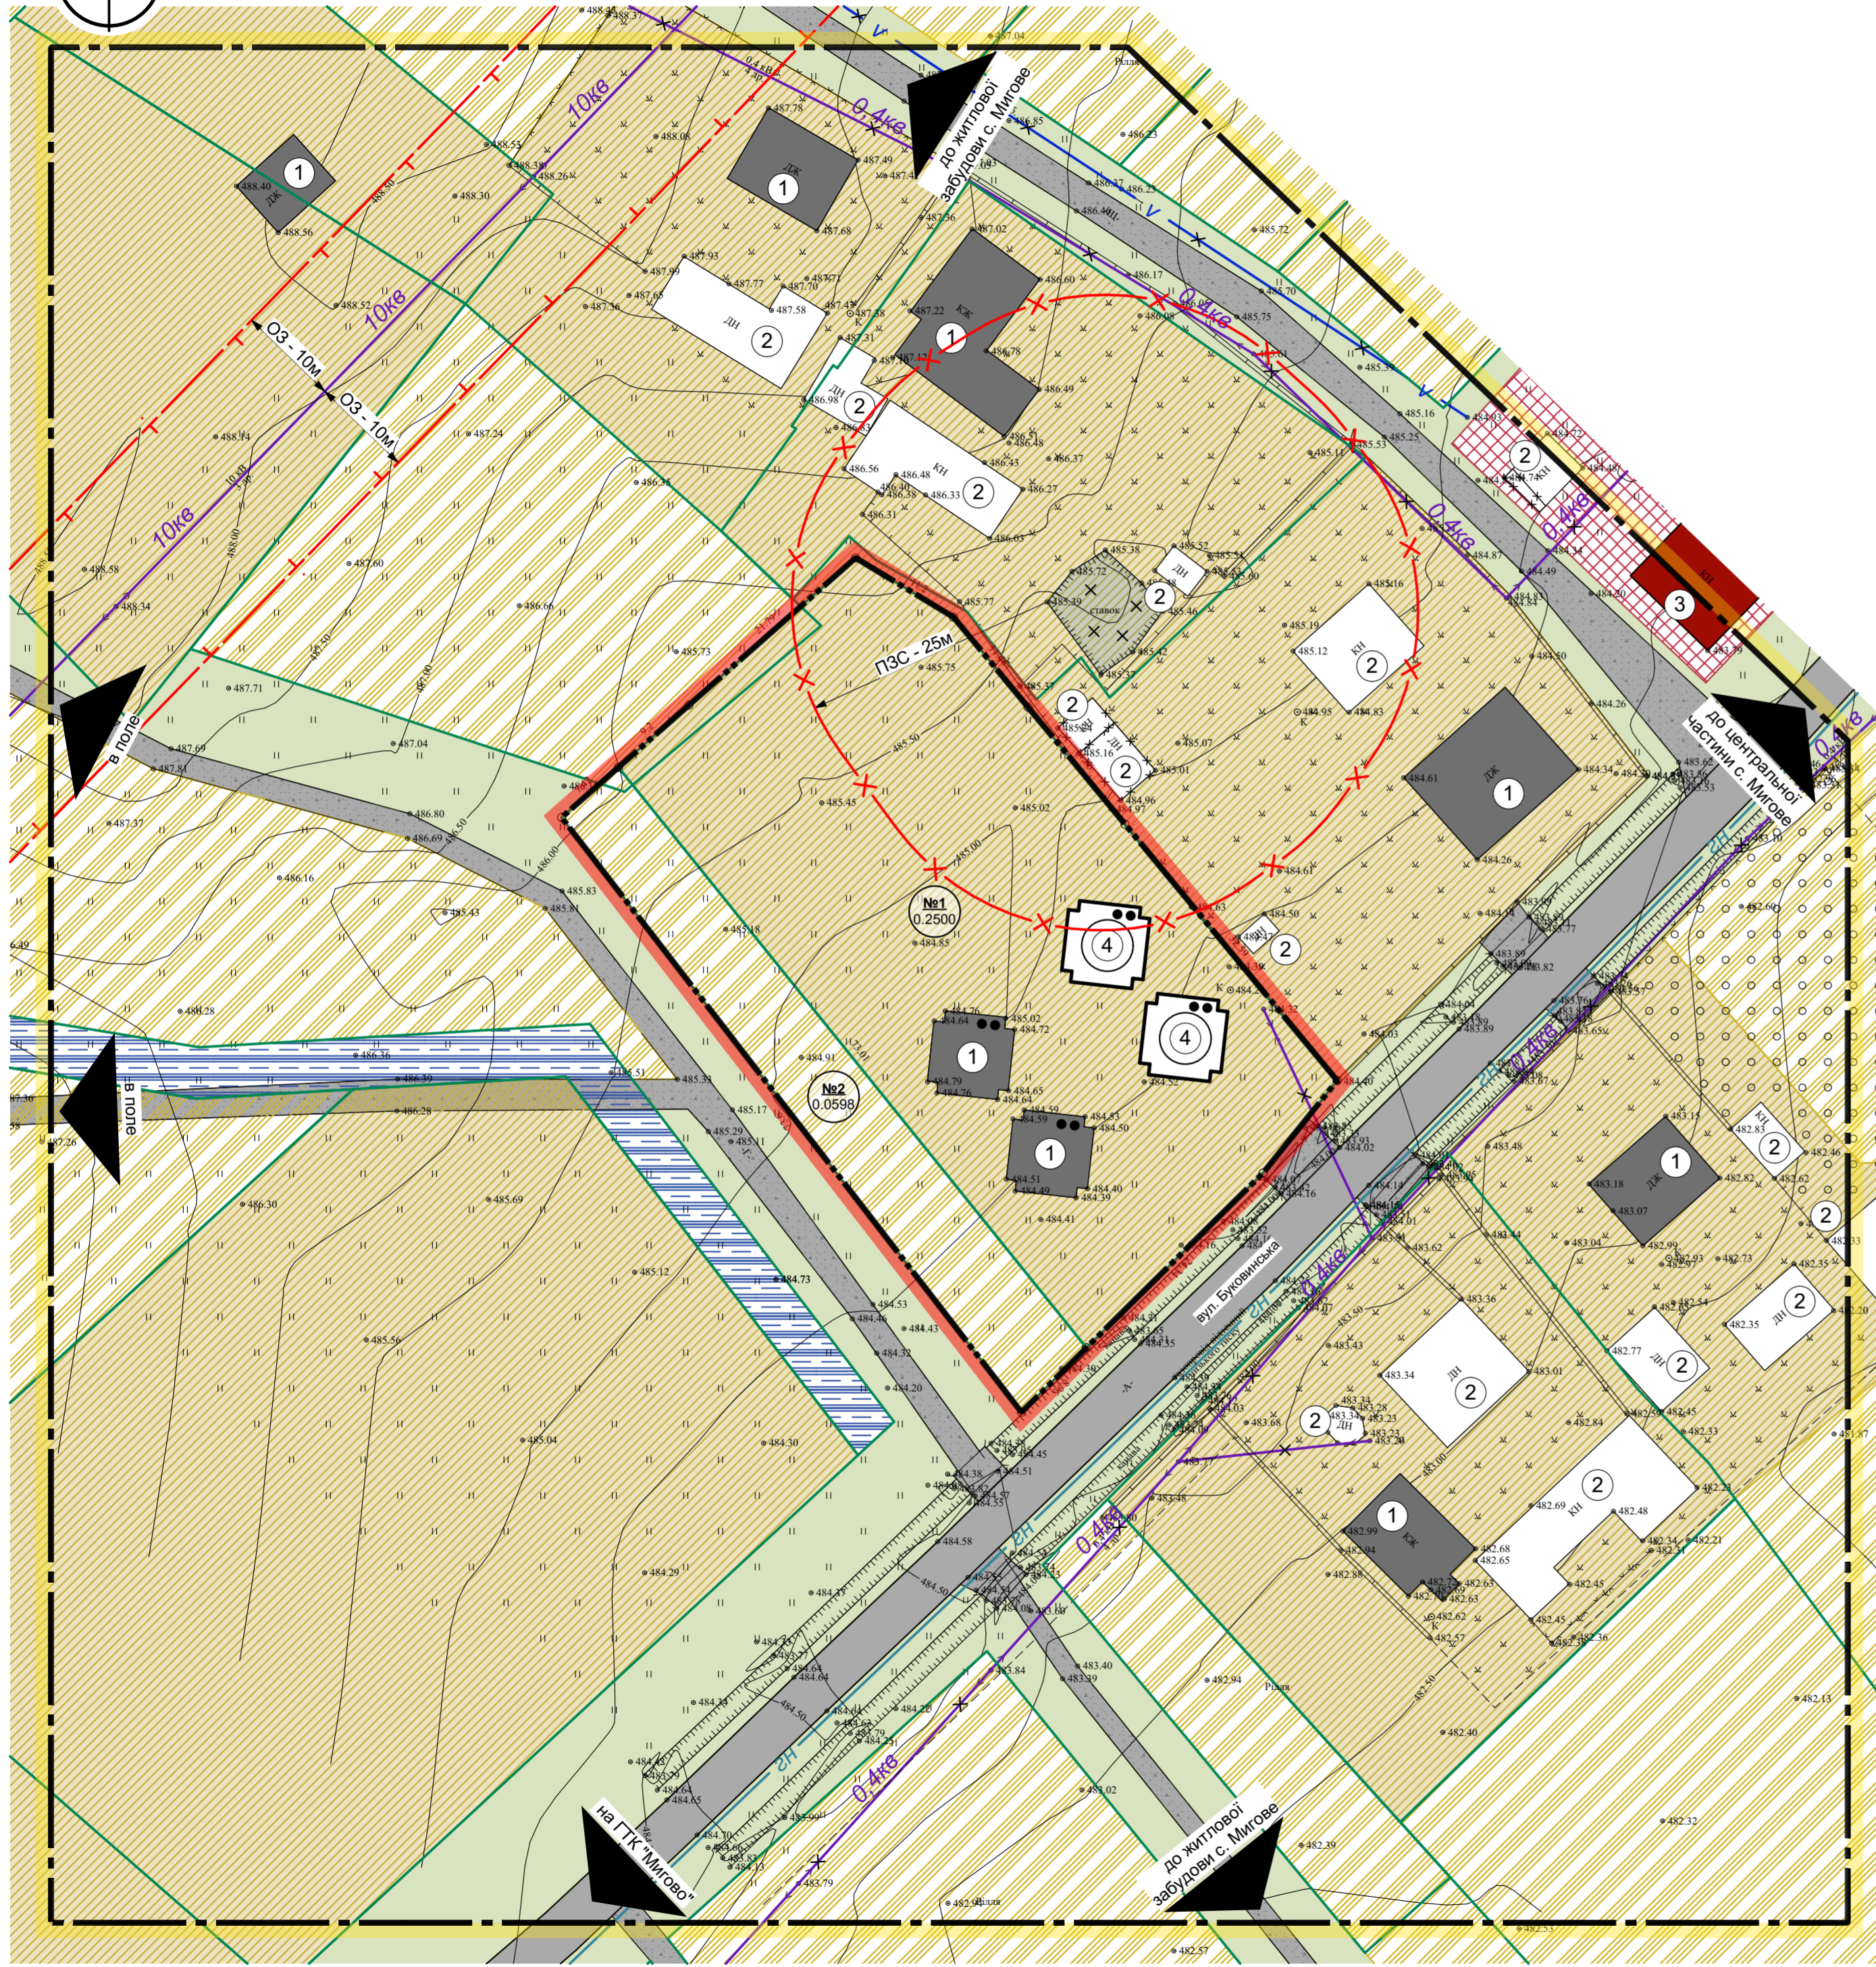

План існуючого використання території поєднаний з опорним планом та схемою існуючих планувальних обмежень М1:500



- Умовні позначення**
- Межі території**
- існуючі
 - межі території опрацювання
 - межі території, щодо якої здійснюється детальне планування
 - межі земельних ділянок, згідно земельного кадастру
- Функціональне призначення території**
- територія житлової садибної забудови
 - територія громадської забудови
 - територія транспортної інфраструктури
 - територія сільськогосподарського призначення
- Покриття поверхні**
- асфальтне покриття
 - щебеневе покриття
 - озеленення
 - водойма, що підлягає зворотній засипці
- Будівлі та споруди**
- житловий будинок
 - громадська будівля
 - житловий будинок, що запроєктований раніше
 - господарська будівля
 - будівлі та споруди, що підлягають знесенню
 - №1 0.2500
- Інженерне обладнання території**
- мережі та споруди тепло- та електропостачання*
- повітряна лінія електропередач низької напруги, що демонтується і переноситься у новий проектний коридор
 - повітряна лінія електропередач середньої напруги
 - мережі та споруди газопостачання
 - газопровід низького тиску
 - мережі та споруди зв'язку
 - повітряна лінія зв'язку, що демонтується і переноситься у новий проектний коридор
- Планувальні обмеження**
- охоронна зона (крім охоронних зон навколо пам'яток культурної спадщини)
 - зони водоохоронних обмежень
 - прибережна захисна смуга

Викопіювання з публічної кадастрової карти



Територія, щодо якої здійснюється детальне планування

Експлікація:

№ п/п	Найменування	Кількість	Примітка
1	Індивідуальний садибний житловий будинок	8	існ.
2	Господарська будівля	16	існ.
3	Магазин продуктових товарів	1	існ.
4	Індивідуальний садибний житловий будинок	2	пр. раніше

Примітки:

- Дане креслення виконане на топогеодезичній підоснові, розробленій ПП "Кайлас-К" у 2018 р. в масштабі М1:1000;
- Система висот - Балтійська, система координат державна, суцільні горизонталі проведені через 0,5 м;
- Планувальні обмеження:
 - охоронна зона повітряної лінії електропередач низької напруги 0.4кВ - 2 м;
 - охоронна зона газопроводу низького тиску - 2 м;
 - охоронна зона повітряної лінії зв'язку - 2 м;
 - прибережно захисна смуга - 25 м.

Замість інв. №
Підпис і дата
Інв. № орг.

					356/18/066				
Зм.	Юблж.	Аркуш	№ржк.	Підп.	Дата	ДЕТАЛЬНИЙ ПЛАН ТЕРИТОРІЇ для індивідуальної житлової та громадської забудови площею 0.3098 га по вул. Буковинській в с. Мигове Вишницького району Чернівецької області			
Розробив	Котик Ю.Я.				07.18	Замовник: Виконавчий комітет Мигівської сільської ради	Стадія	Аркуш	Аркушів
Перевірів	Григорів І.Р.				07.18		ДПТ	3	7
ГАП	Григорів І.Р.				07.18	План існуючого використання території поєднаний з опорним планом та схемою існуючих планувальних обмежень М1:500			
						ПП "Кайлас-К" Сертифікат АА № 003677 Чернівці - 2018			